
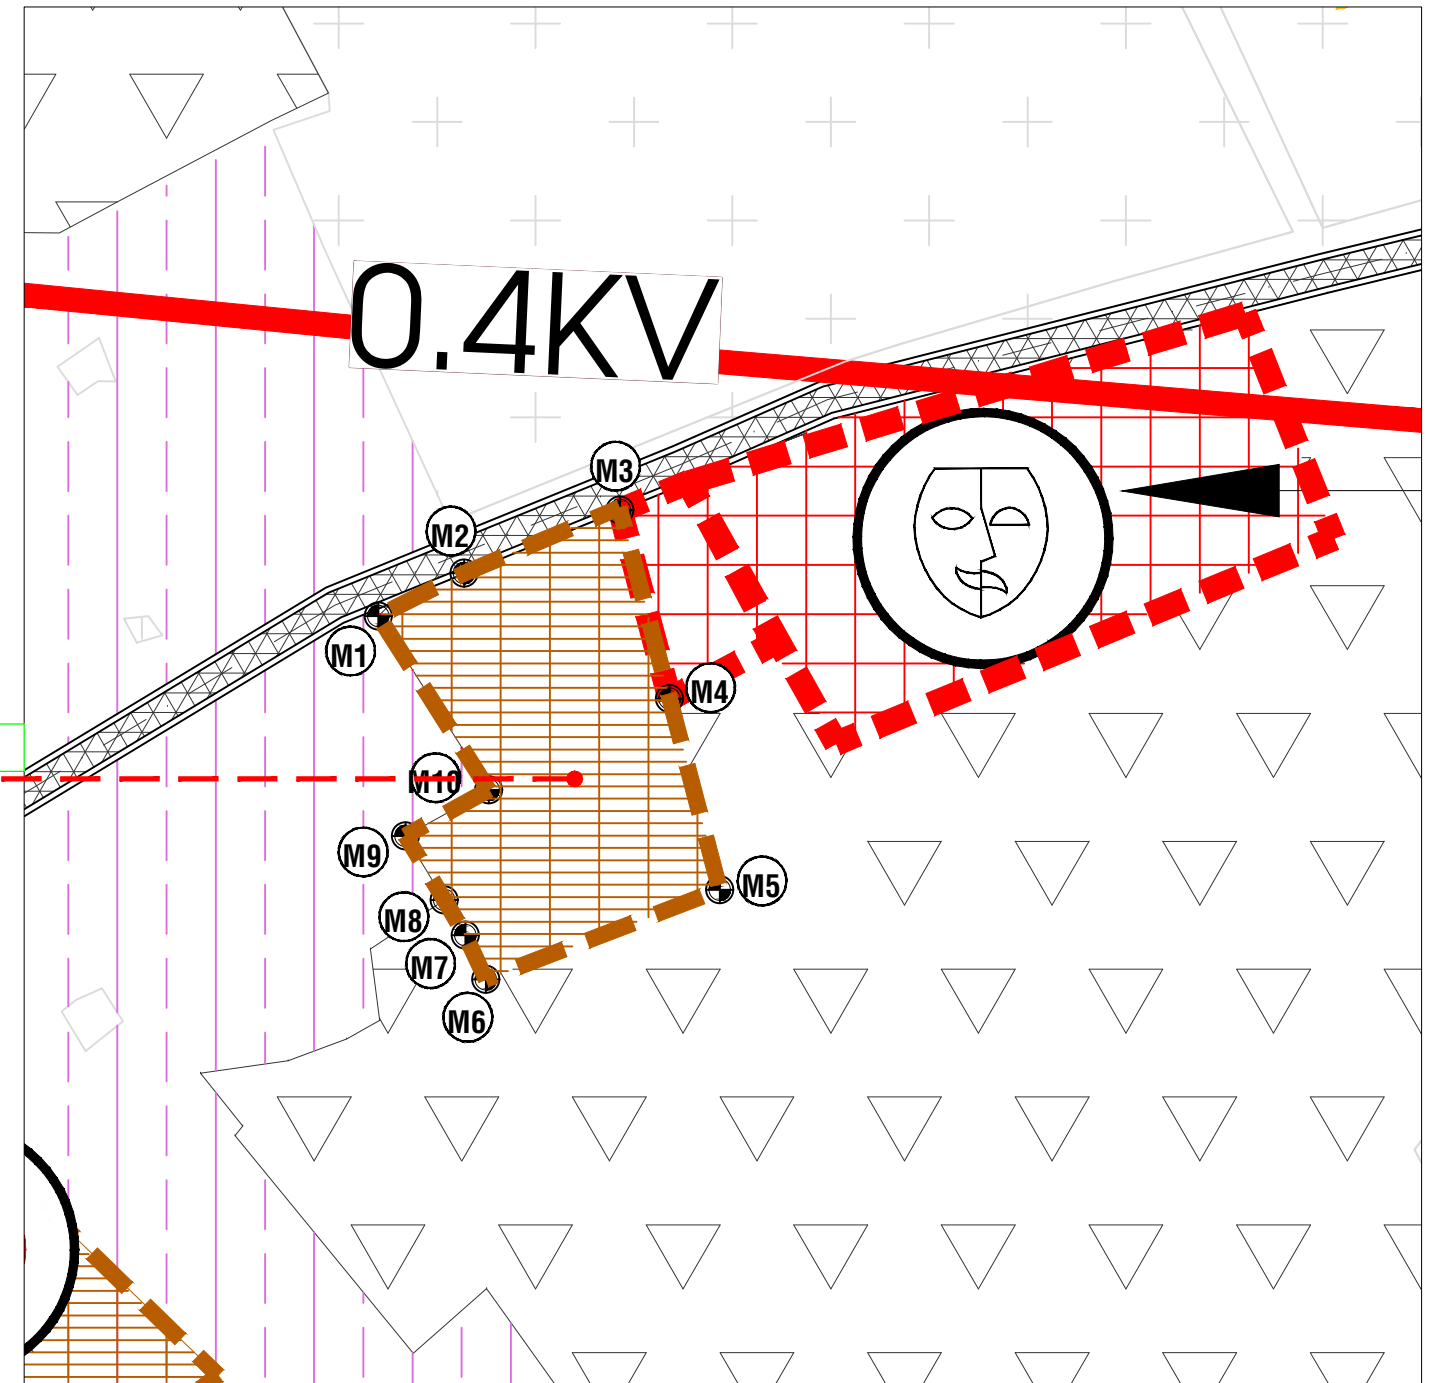


**QUY HOẠCH CHUNG XÂY DỰNG NÔNG THÔN MỚI XÃ PHỔ AN, HUYỆN ĐỨC PHỔ, TỈNH QUẢNG NGÃI GIAI ĐOẠN 2011-2020**  
**ĐIỀU CHỈNH CỤC BỘ QUY HOẠCH XÂY DỰNG**

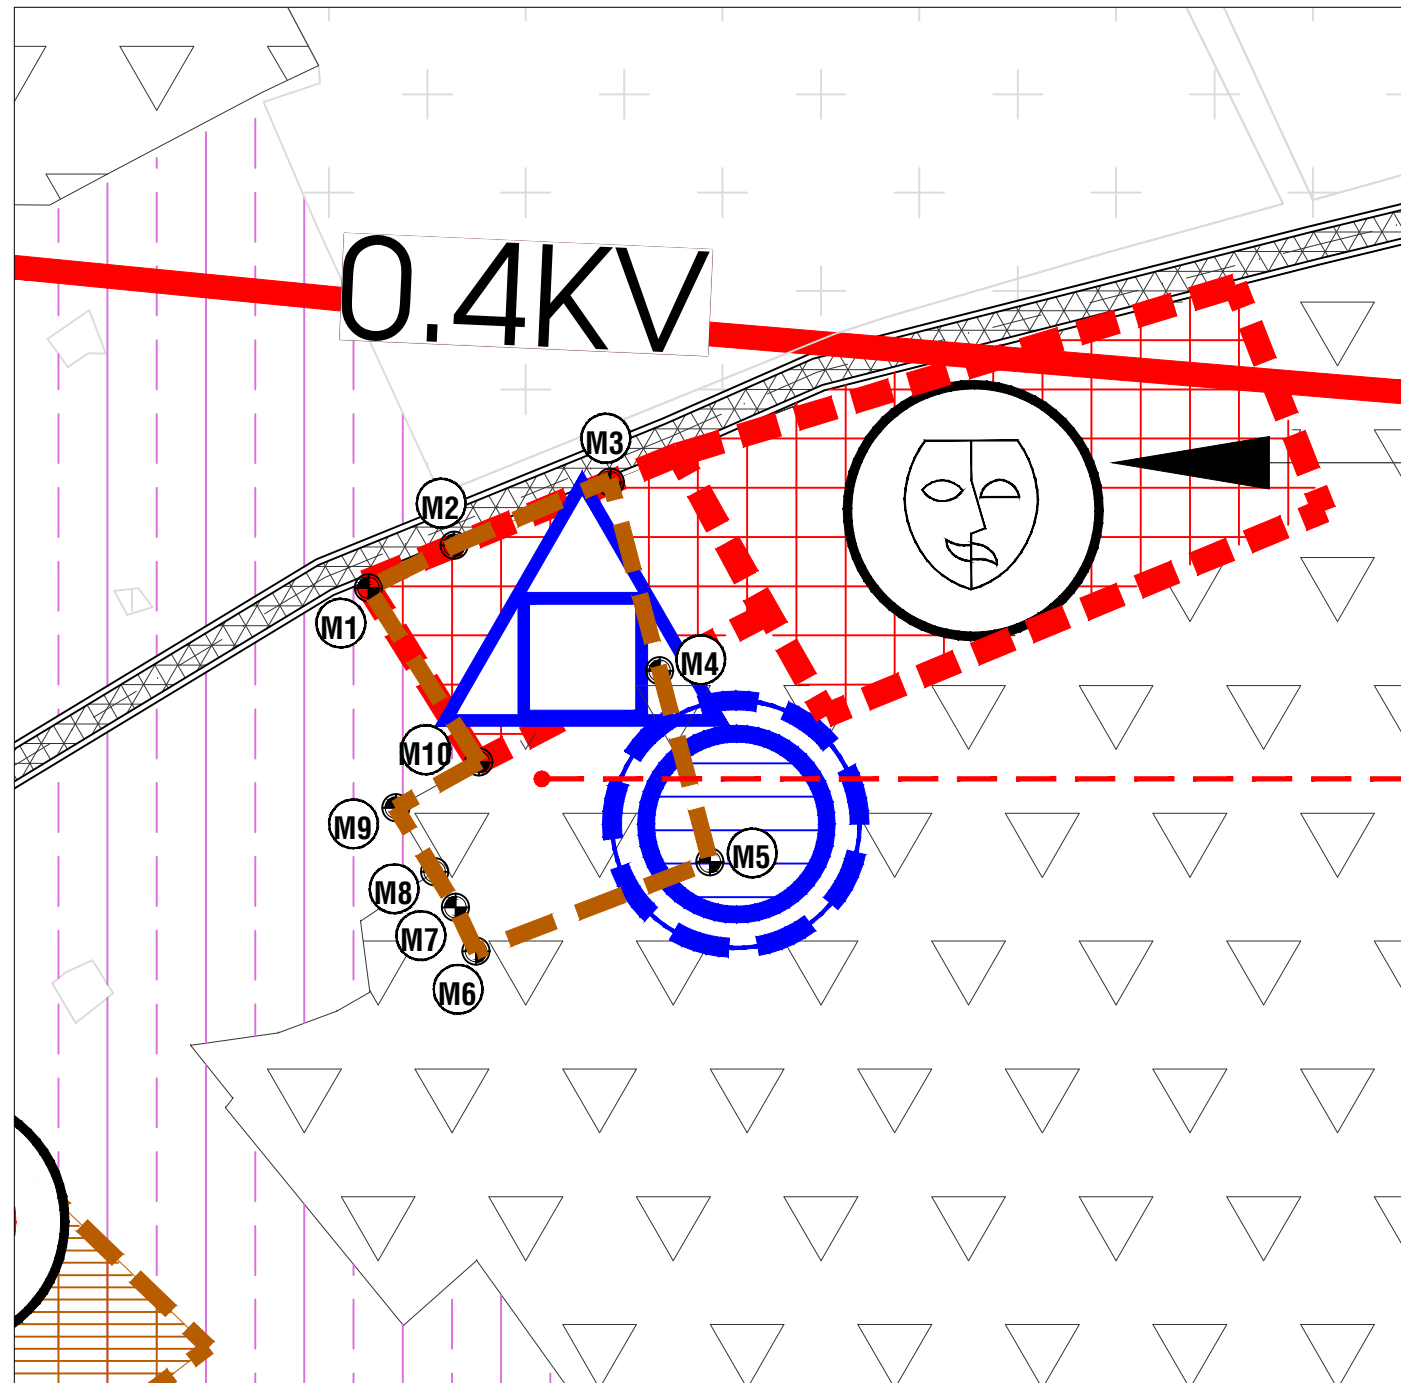

**BẢNG TỌA ĐỘ MỐC RANH GIỚI PHẠM VI ĐIỀU CHỈNH CỤC BỘ**

STT	TÊN MỐC	TỌA ĐỘ X	TỌA ĐỘ Y
1	M1	1646924,77	602033,15
2	M2	1646930,19	602044,04
3	M3	1646938,51	602063,79
4	M4	1646914,25	602070,16
5	M5	1646889,99	602076,54
6	M6	1646878,61	602046,83
7	M7	1646884,22	602044,20
8	M8	1646888,71	602041,55
9	M9	1646896,84	602036,63
10	M10	1646902,68	602047,17

STT	KÝ HIỆU	NỘI DUNG ĐIỀU CHỈNH	LÝ DO ĐIỀU CHỈNH
1	QHXD	Điều chỉnh định hướng quy hoạch từ đất xây dựng hệ thống cấp nước sạch và đất trồng cây lâu năm sang định hướng quy hoạch đất xây dựng trụ sở cơ quan, công trình sự nghiệp (trụ sở Công an xã Phổ An). Tổng diện tích điều chỉnh là 1.551,0m <sup>2</sup> .	Điều chỉnh để xây dựng Nhà làm việc Công an xã Phổ An.