


**QUY HOẠCH CHI TIẾT TỶ LỆ 1/500 KHU DÂN CƯ PHÍA TÂY ĐƯỜNG PHẠM VĂN ĐỒNG
SƠ ĐỒ VỊ TRÍ KHU VỰC QUY HOẠCH**

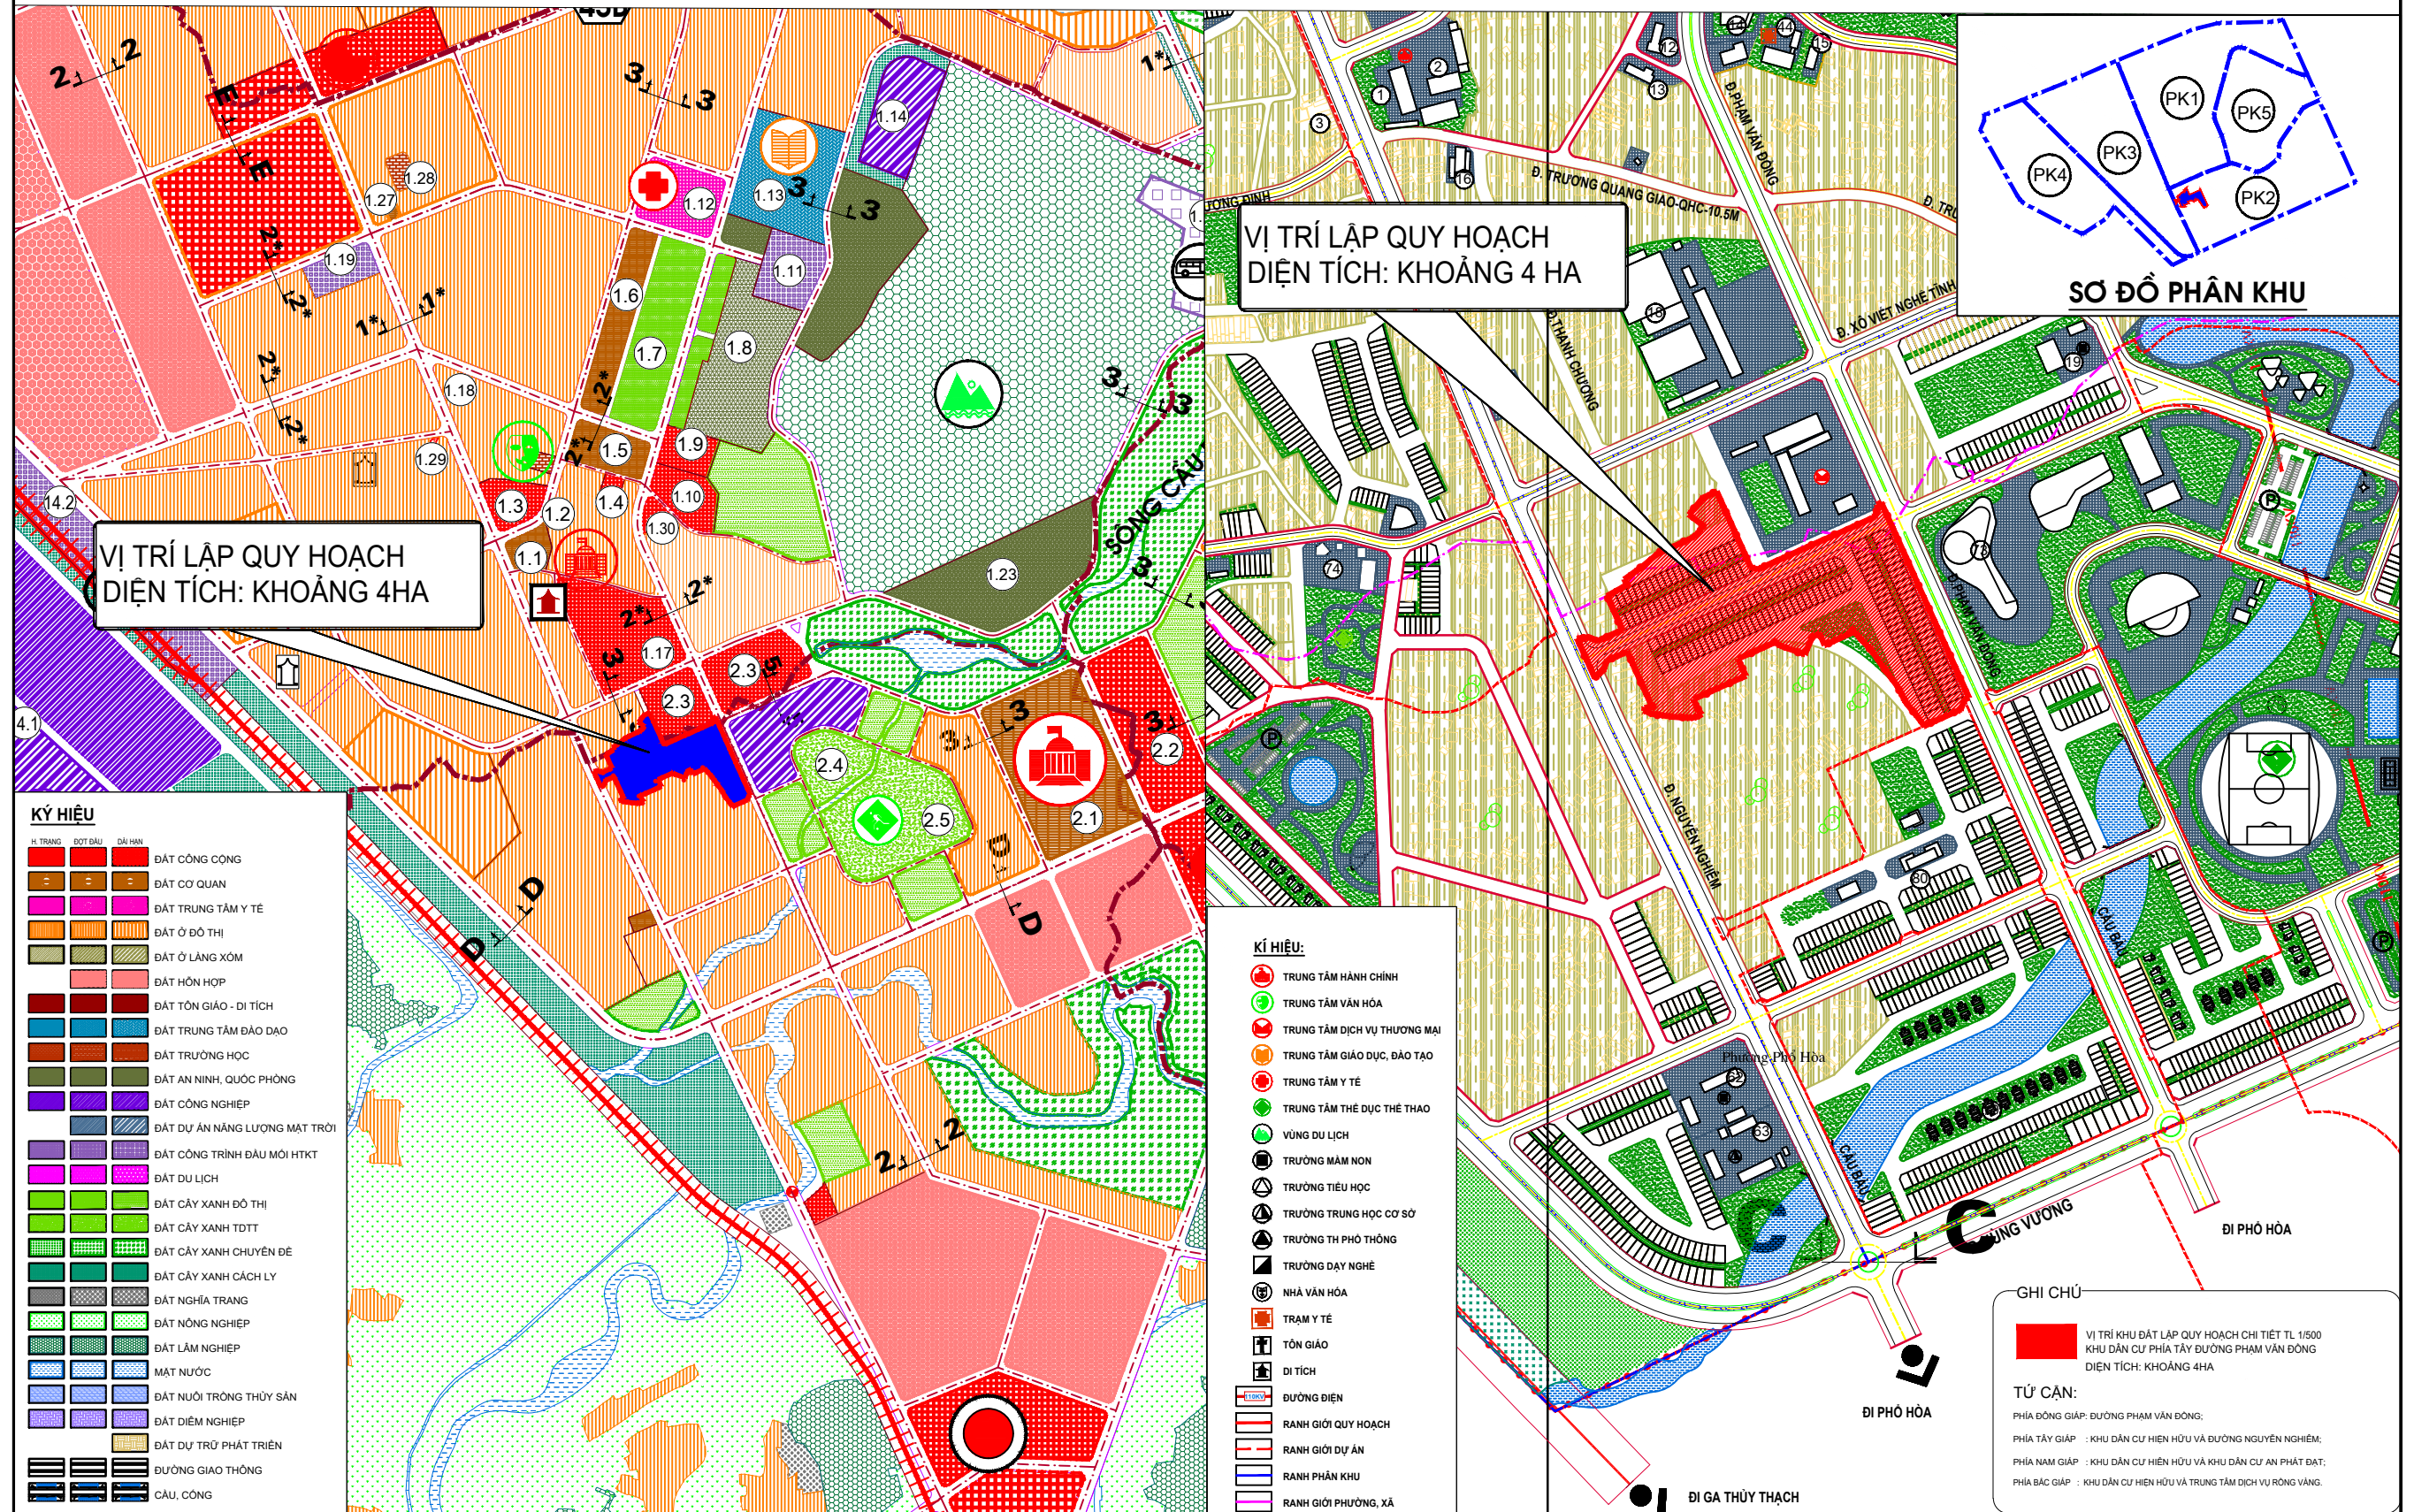

VỊ TRÍ LẬP QUY HOẠCH
DIỆN TÍCH: KHOẢNG 4HA

VỊ TRÍ LẬP QUY HOẠCH
DIỆN TÍCH: KHOẢNG 4 HA

KÝ HIỆU

H. TRANG	ĐÓT ĐÁU	DẢI HẠN	MÔ TẢ
[Red]	[Red]	[Red]	ĐẤT CÔNG CỘNG
[Orange]	[Orange]	[Orange]	ĐẤT CƠ QUAN
[Pink]	[Pink]	[Pink]	ĐẤT TRUNG TÂM Y TẾ
[Light Orange]	[Light Orange]	[Light Orange]	ĐẤT Ở ĐÔ THỊ
[Light Green]	[Light Green]	[Light Green]	ĐẤT Ở LÃNG XOM
[Light Blue]	[Light Blue]	[Light Blue]	ĐẤT HỒN HỢP
[Dark Blue]	[Dark Blue]	[Dark Blue]	ĐẤT TÔN GIÁO - DI TÍCH
[Dark Green]	[Dark Green]	[Dark Green]	ĐẤT TRUNG TÂM ĐÀO ĐẠO
[Light Purple]	[Light Purple]	[Light Purple]	ĐẤT TRƯỜNG HỌC
[Light Yellow]	[Light Yellow]	[Light Yellow]	ĐẤT AN NINH, QUỐC PHÒNG
[Light Cyan]	[Light Cyan]	[Light Cyan]	ĐẤT CÔNG NGHIỆP
[Light Magenta]	[Light Magenta]	[Light Magenta]	ĐẤT DỰ ÁN NĂNG LƯỢNG MẶT TRỜI
[Light Brown]	[Light Brown]	[Light Brown]	ĐẤT CÔNG TRÌNH ĐẦU MỐI HTKT
[Light Grey]	[Light Grey]	[Light Grey]	ĐẤT DU LỊCH
[Light Green]	[Light Green]	[Light Green]	ĐẤT CÂY XANH ĐÔ THỊ
[Light Green]	[Light Green]	[Light Green]	ĐẤT CÂY XANH TĐTT
[Light Green]	[Light Green]	[Light Green]	ĐẤT CÂY XANH CHUYÊN ĐỀ
[Light Green]	[Light Green]	[Light Green]	ĐẤT CÂY XANH CÁCH LY
[Light Green]	[Light Green]	[Light Green]	ĐẤT NGHĨA TRANG
[Light Green]	[Light Green]	[Light Green]	ĐẤT NÔNG NGHIỆP
[Light Green]	[Light Green]	[Light Green]	ĐẤT LÂM NGHIỆP
[Light Blue]	[Light Blue]	[Light Blue]	MẶT NƯỚC
[Light Blue]	[Light Blue]	[Light Blue]	ĐẤT NUÔI TRỒNG THỦY SẢN
[Light Blue]	[Light Blue]	[Light Blue]	ĐẤT ĐIỂM NGHỈ
[Light Blue]	[Light Blue]	[Light Blue]	ĐẤT DỰ TRỮ PHÁT TRIỂN
[Light Blue]	[Light Blue]	[Light Blue]	ĐƯỜNG GIAO THÔNG
[Light Blue]	[Light Blue]	[Light Blue]	CÁU, CỐNG

KÍ HIỆU:

[Red Circle]	TRUNG TÂM HÀNH CHÍNH
[Green Circle]	TRUNG TÂM VĂN HÓA
[Orange Circle]	TRUNG TÂM DỊCH VỤ THƯƠNG MẠI
[Light Orange Circle]	TRUNG TÂM GIÁO DỤC, ĐÀO TẠO
[Light Green Circle]	TRUNG TÂM Y TẾ
[Light Green Circle]	TRUNG TÂM THỂ DỤC THỂ THAO
[Light Green Circle]	VÙNG DU LỊCH
[Light Green Circle]	TRƯỜNG MẦM NON
[Light Green Circle]	TRƯỜNG TIỂU HỌC
[Light Green Circle]	TRƯỜNG TRUNG HỌC CƠ SỞ
[Light Green Circle]	TRƯỜNG TH PHỔ THÔNG
[Light Green Circle]	TRƯỜNG DẠY NGHỀ
[Light Green Circle]	NHÀ VĂN HÓA
[Light Green Circle]	TRẠM Y TẾ
[Light Green Circle]	TÔN GIÁO
[Light Green Circle]	DI TÍCH
[Red Line]	ĐƯỜNG ĐIỆN
[Red Line]	RANH GIỚI QUY HOẠCH
[Red Line]	RANH GIỚI DỰ ÁN
[Red Line]	RANH PHÂN KHU
[Red Line]	RANH GIỚI PHƯỜNG, XÃ

GHI CHÚ

[Red Box] VỊ TRÍ KHU ĐẤT LẬP QUY HOẠCH CHI TIẾT TL 1/500 KHU DÂN CƯ PHÍA TÂY ĐƯỜNG PHẠM VĂN ĐỒNG DIỆN TÍCH: KHOẢNG 4HA

TỬ CẬN:
 PHÍA ĐÔNG GIÁP: ĐƯỜNG PHẠM VĂN ĐỒNG;
 PHÍA TÂY GIÁP : KHU DÂN CƯ HIÊN HỮU VÀ ĐƯỜNG NGUYỄN NGHIÊM;
 PHÍA NAM GIÁP : KHU DÂN CƯ HIÊN HỮU VÀ KHU DÂN CƯ AN PHÁT ĐẠT;
 PHÍA BẮC GIÁP : KHU DÂN CƯ HIÊN HỮU VÀ TRUNG TÂM DỊCH VỤ RỒNG VÀNG.

KHU VỰC LẬP QUY HOẠCH TRÍCH TỪ QUY HOẠCH CHUNG XÂY DỰNG ĐÔ THỊ ĐỨC PHỐ ĐẾN NĂM 2035

KHU VỰC LẬP QUY HOẠCH TRÍCH TỪ QUY HOẠCH PHÂN KHU TỶ LỆ 1/2000 TRUNG TÂM ĐÔ THỊ ĐỨC PHỐ (ĐIỀU CHỈNH)