
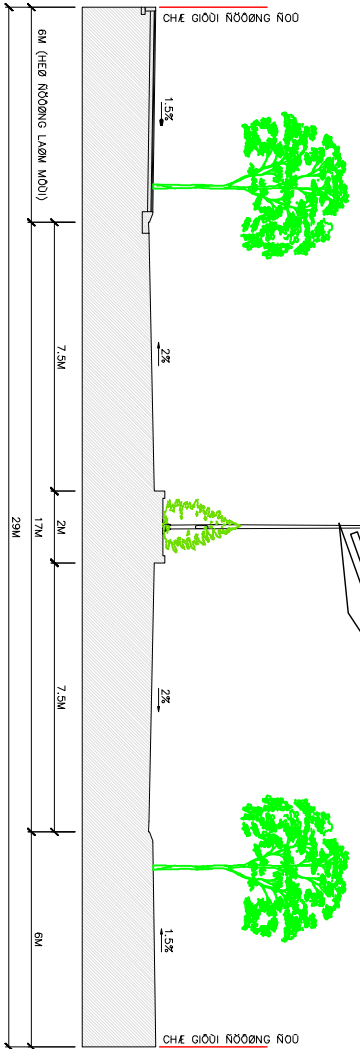
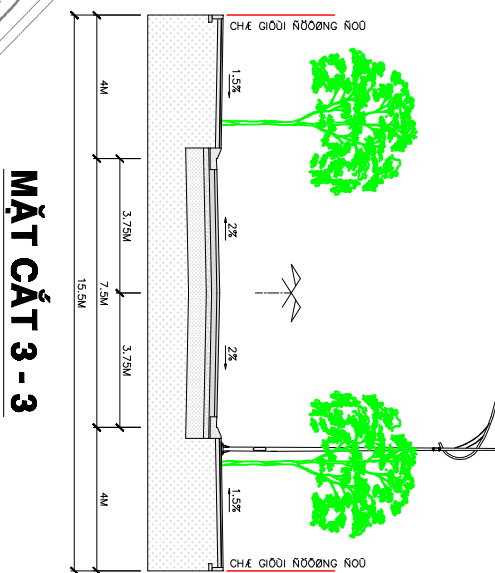


PHƯỜNG PHỔ MINH, THỊ XÃ ĐỨC PHỐ, TỈNH QUẢNG NGÃI  
QUY HOẠCH CHI TIẾT TỶ LỆ 1/500 KHU TÁI ĐỊNH CƯ PHỤC VỤ DỰ ÁN ĐƯỜNG HUYỀN CÔNG THIÊU NỘI DÀI  
**BẢN ĐỒ QUY HOẠCH HỆ THỐNG GIAO THÔNG**

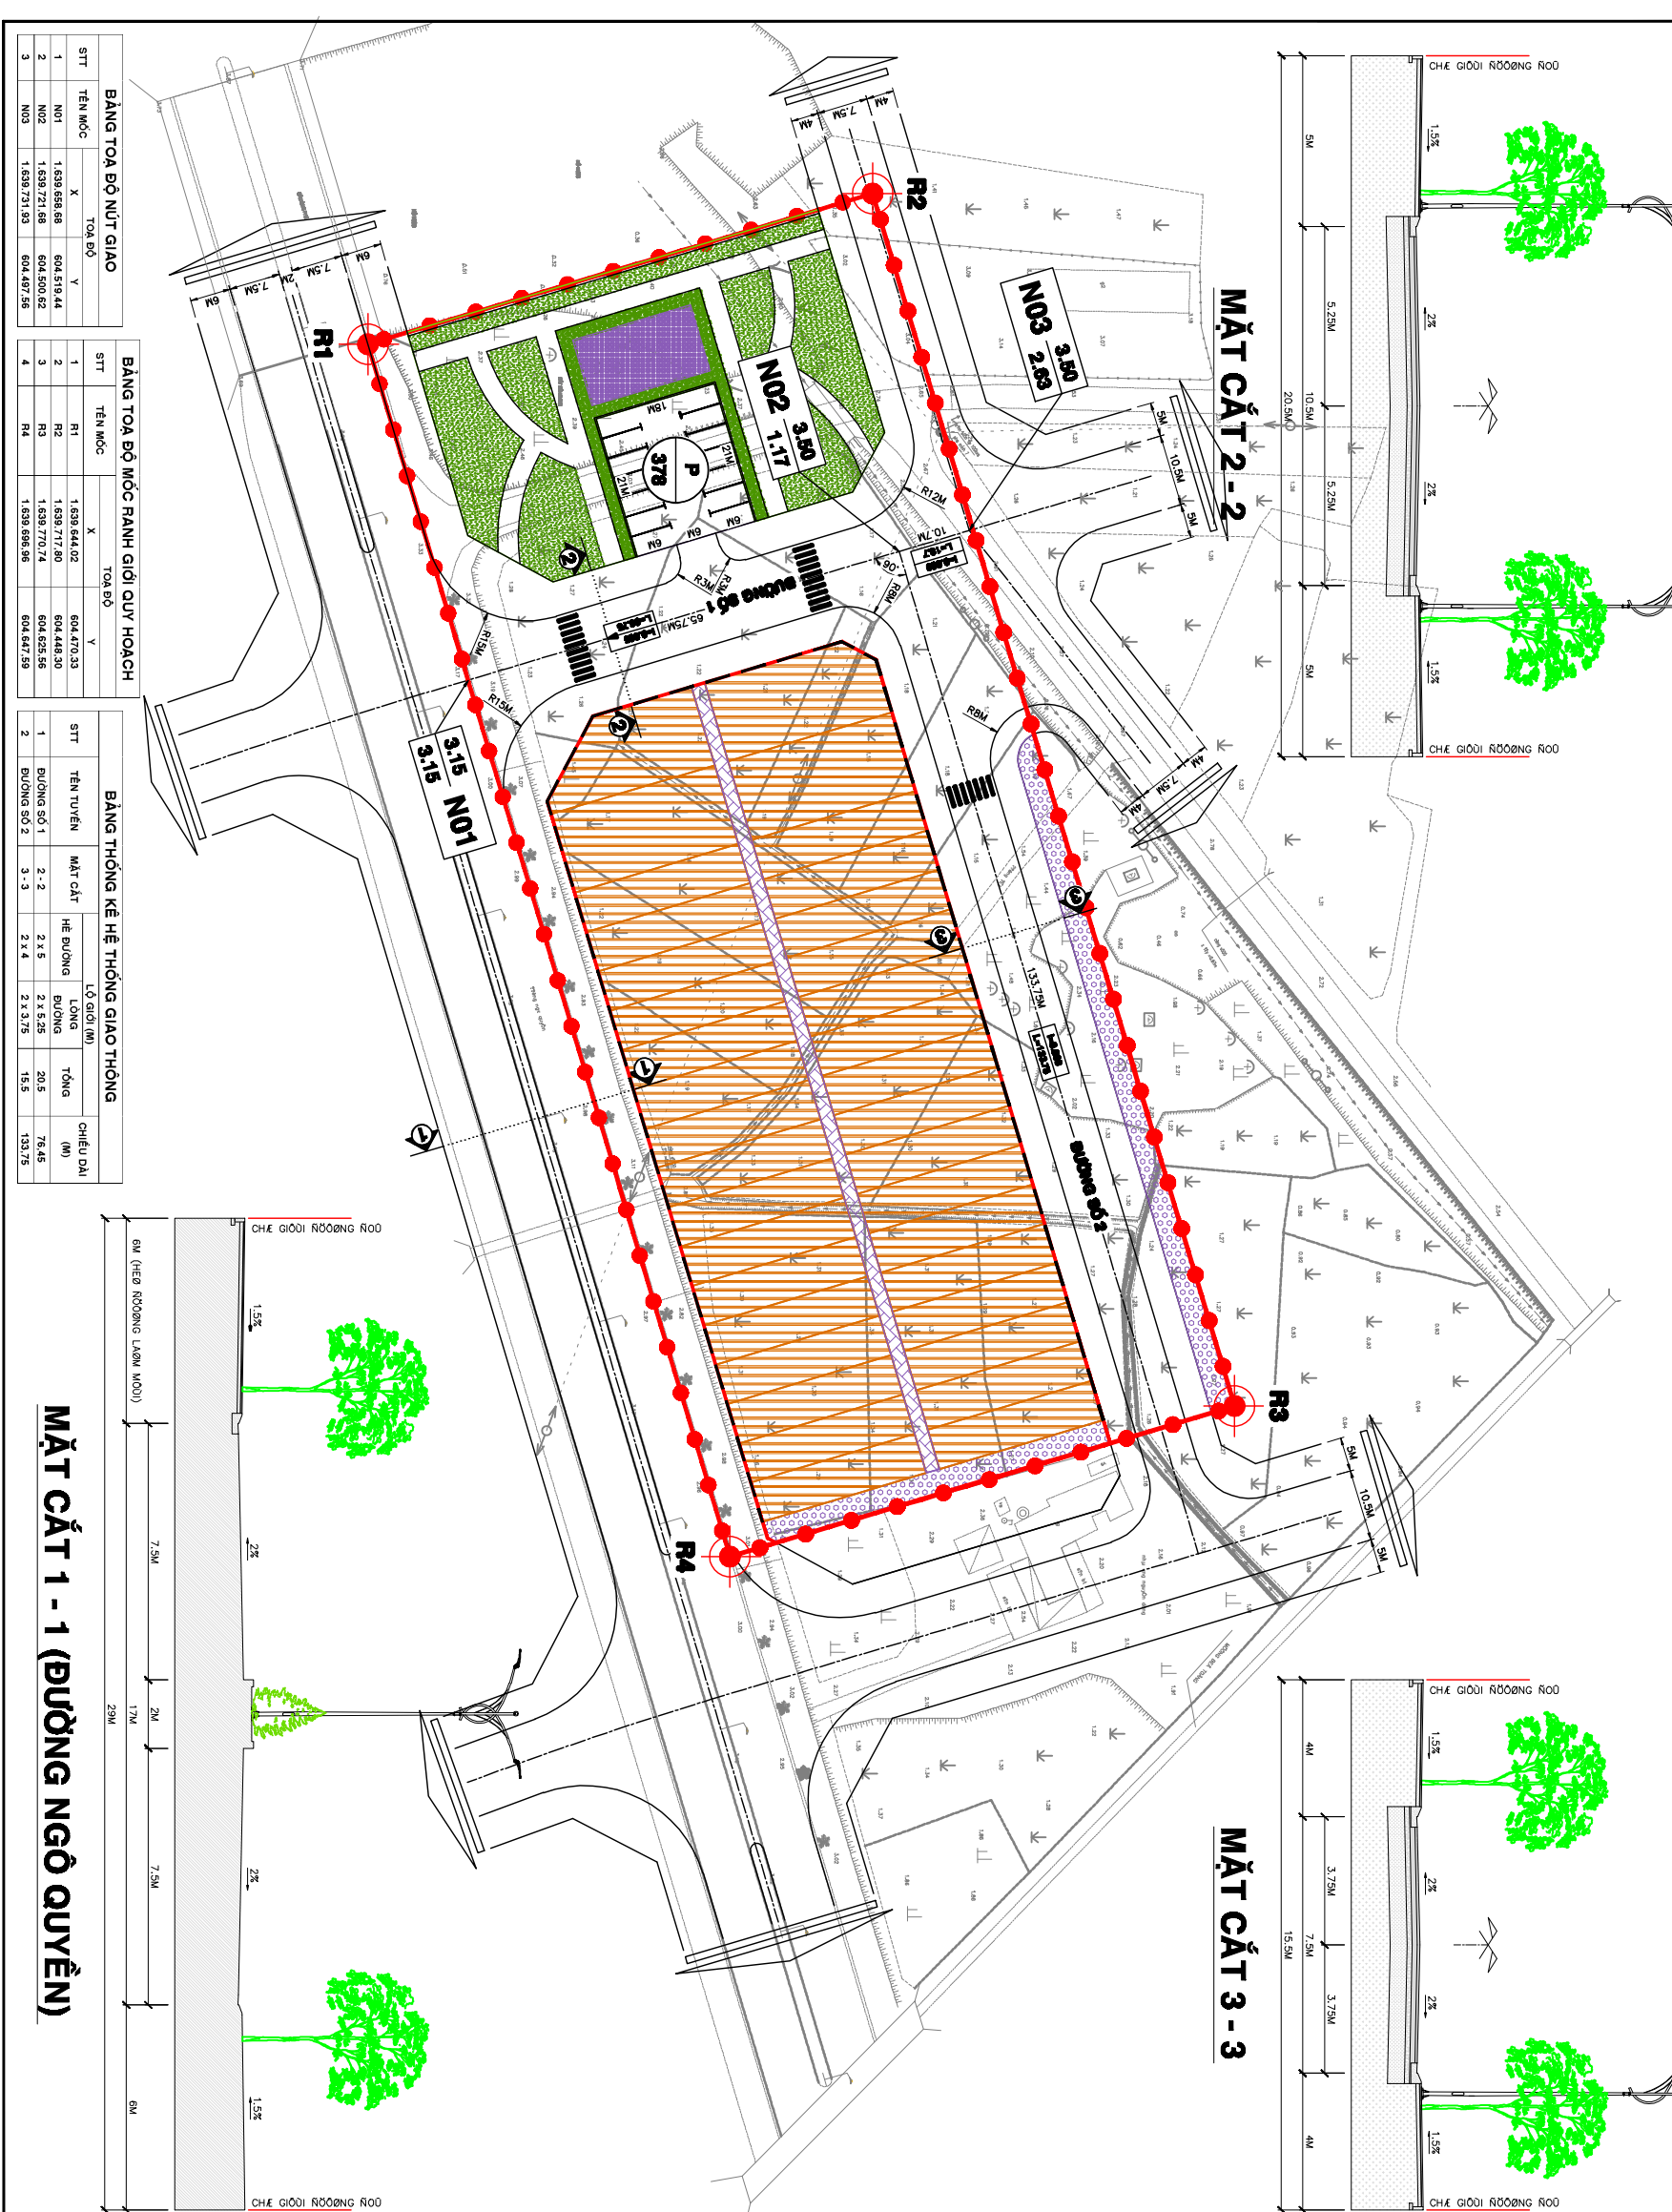

**BẢNG TỌA ĐỘ NỬT GIAO**



STT	TÊN MỐC	X	Y
1	N01	1.639.658.68	604.619.44
2	N02	1.639.721.68	604.500.52
3	N03	1.639.731.93	604.497.58

**BẢNG TỌA ĐỘ MỐC BÊN GIỚI QUY HOẠCH**

STT	TÊN MỐC	X	Y
1	R1	1.639.644.02	604.470.33
2	R2	1.639.717.90	604.448.30
3	R3	1.639.770.74	604.625.56
4	R4	1.639.696.96	604.647.59

**BẢNG THÔNG KÊ HỆ THỐNG GIAO THÔNG**

STT	TÊN TUYẾN	MẶT CẮT	HỆ ĐƯỜNG	LONG ĐƯỜNG	TỔNG	CHIỀU DÀI (M)
1	ĐƯỜNG SỐ 1	2 - 2	2 x 5	2 x 5,25	20,5	76,45
2	ĐƯỜNG SỐ 2	3 - 3	2 x 4	2 x 3,75	15,5	133,75

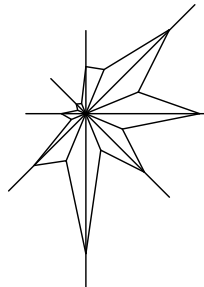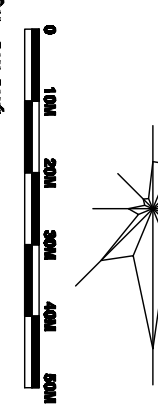

**KÝ HIỆU - GHI CHÚ:**

- R1: - Biên toạ độ MẶT CẮT QUY HOẠCH
- R1: - Tên biên toạ độ MẶT CẮT QUY HOẠCH

**UỶ BAN NHÂN DÂN THỊ XÃ ĐỨC PHỐ**

**PHÒNG QUẢN LÝ BỘ THỊ THỊ XÃ ĐỨC PHỐ**

**BAN QUẢN LÝ DỰ ÁN ĐẦU TƯ XÂY DỰNG VÀ PHÁT TRIỂN QUÝ ĐẤT THỊ XÃ ĐỨC PHỐ**

**QUY HOẠCH CHI TIẾT TỶ LỆ 1/500 KHU TÁI ĐỊNH CƯ PHỤC VỤ DỰ ÁN ĐƯỜNG HUYỀN CÔNG THIÊU NỘI DÀI**

**HỆ THỐNG GIAO THÔNG**

**CTY TNHH TITKAS & TECH KHÁNH HÙNG**

**TÊN BẢN VẼ:** BẢN VẼ QUY HOẠCH HỆ THỐNG GIAO THÔNG