
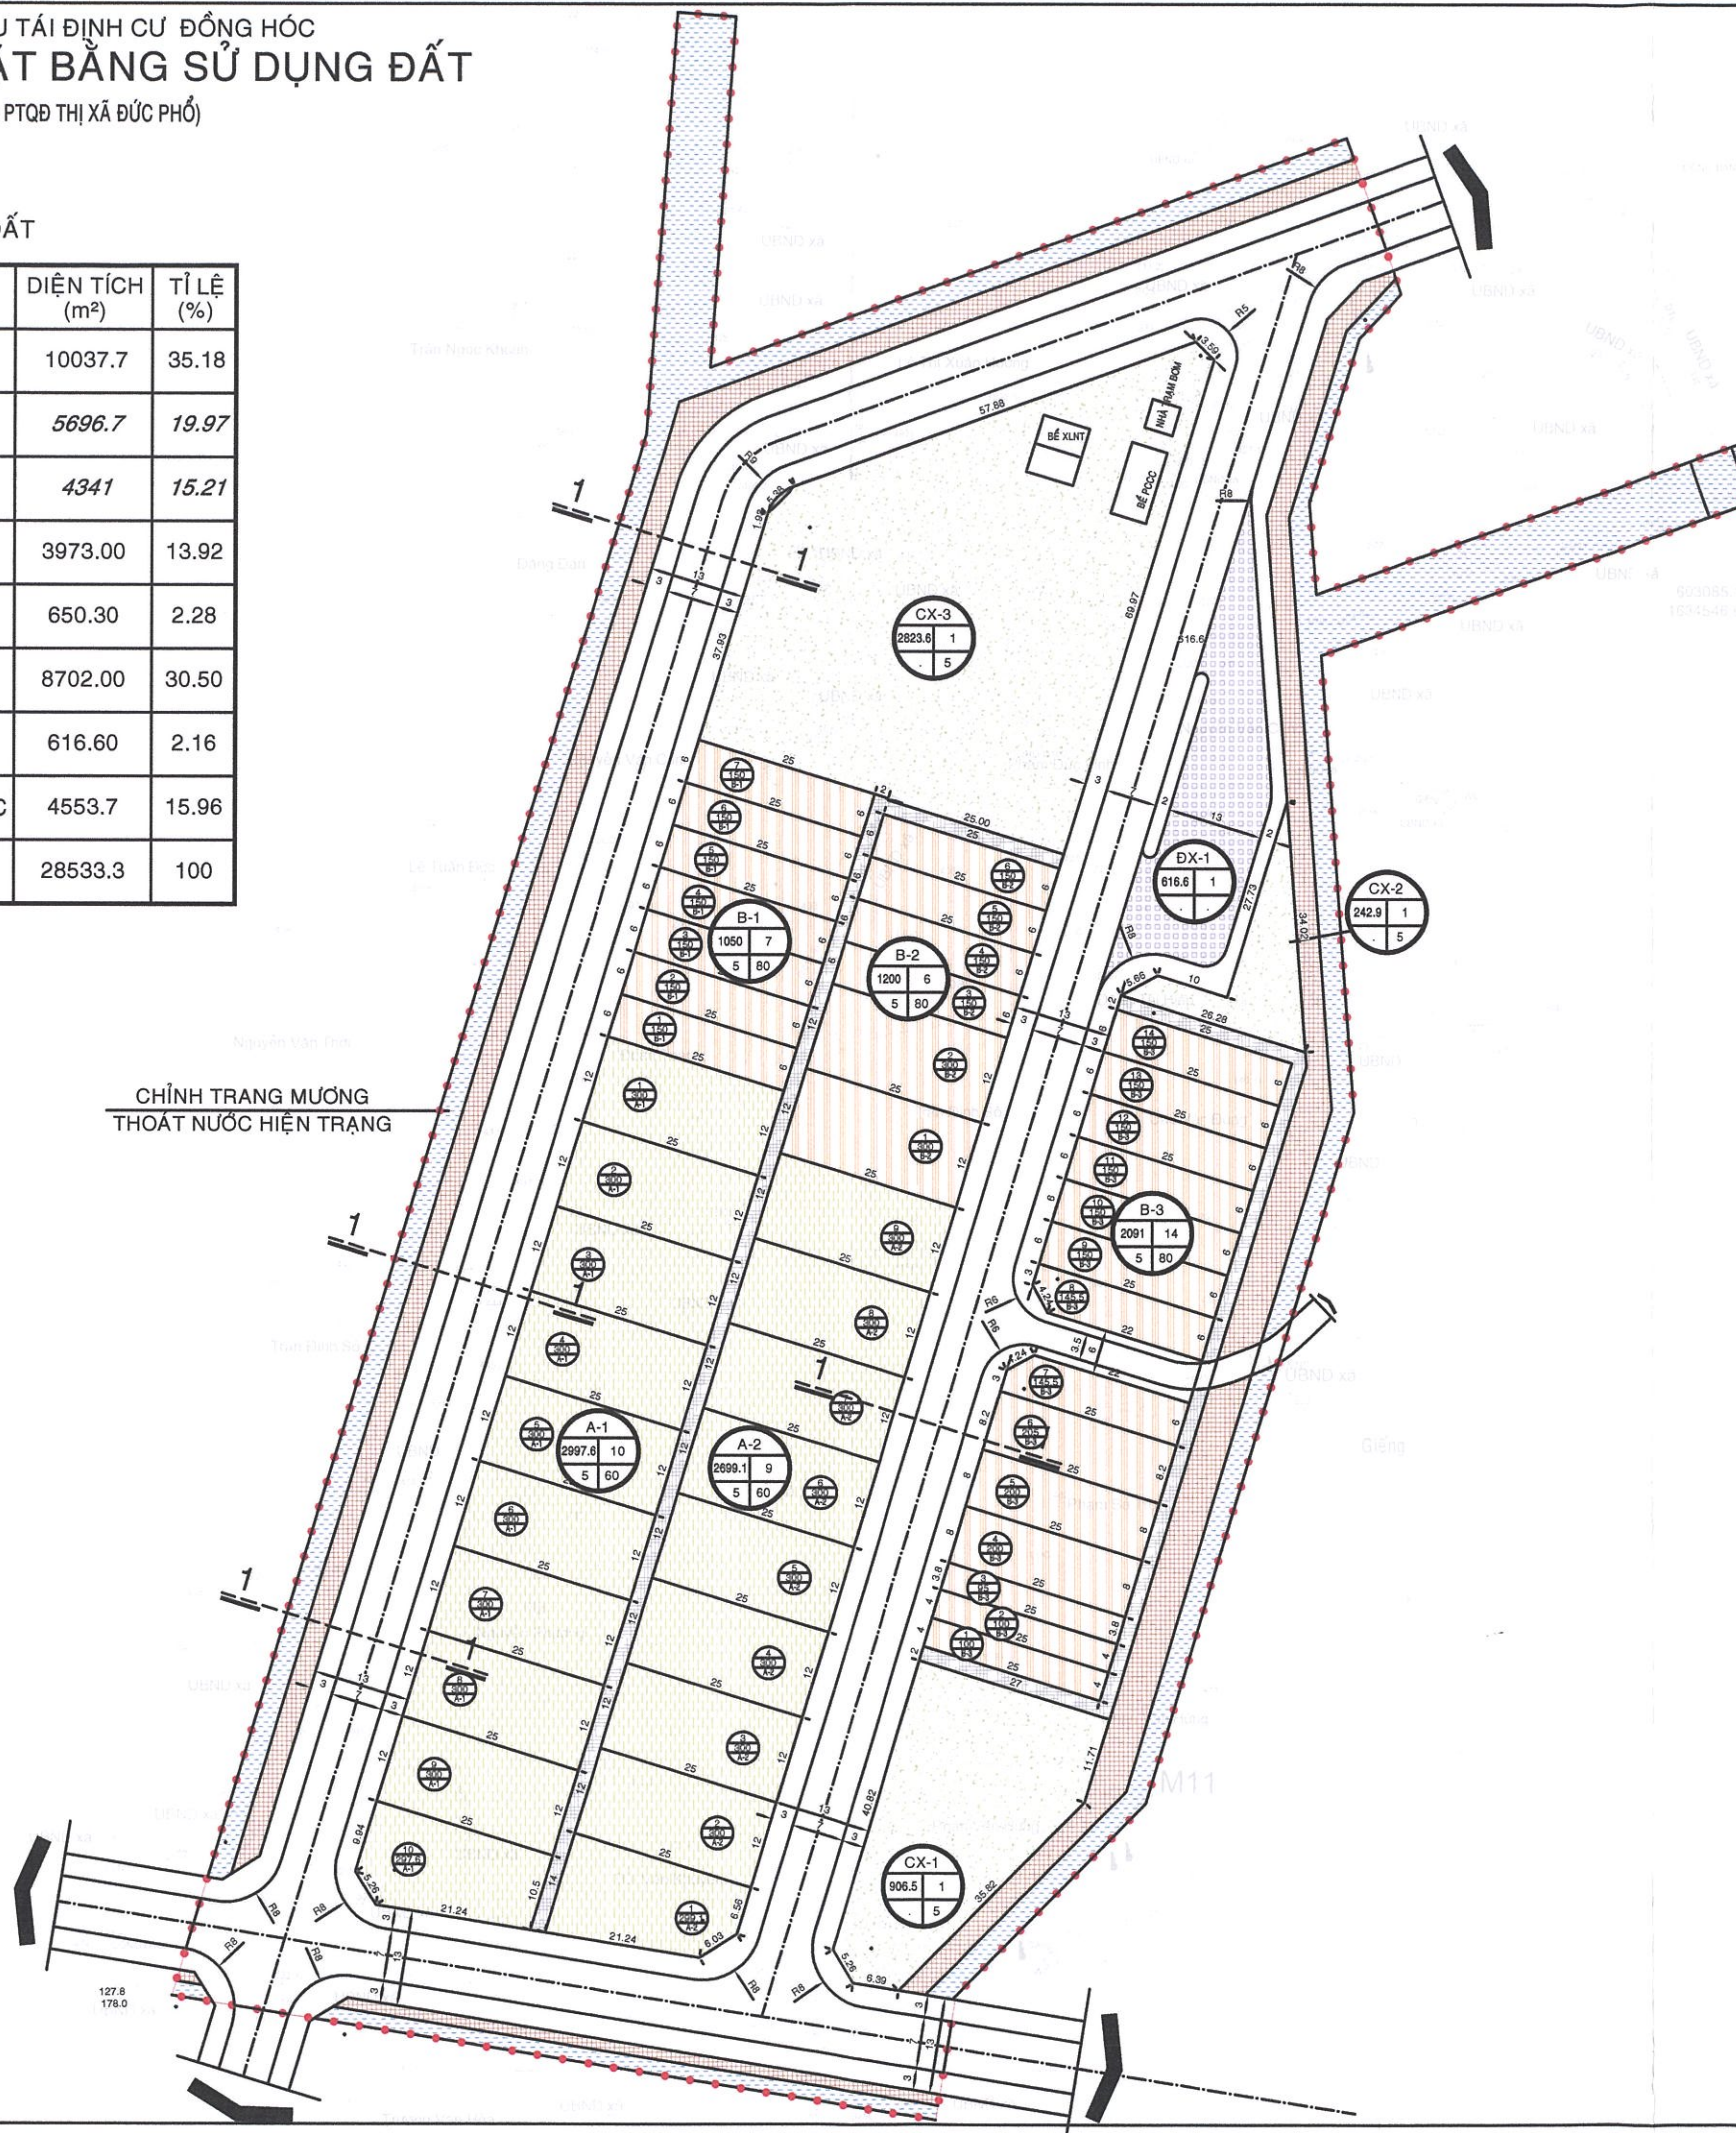


**QUY HOẠCH CHI TIẾT XÂY DỰNG TỶ LỆ 1/500 KHU TÁI ĐỊNH CƯ ĐỒNG HỚC**  
**BẢN ĐỒ QUY HOẠCH TỔNG MẶT BẰNG SỬ DỤNG ĐẤT**

(ĐIỀU CHỈNH THEO VĂN BẢN 633/BQL CỦA BQL DỰ ÁN ĐTXD VÀ PTQĐ THỊ XÃ ĐỨC PHỐ)

**BẢNG CÂN BẰNG SỬ DỤNG ĐẤT**

TT	KÝ HIỆU	MỤC ĐÍCH SỬ DỤNG ĐẤT	DIỆN TÍCH (m <sup>2</sup> )	TỈ LỆ (%)
1		ĐẤT Ở	10037.7	35.18
1.a	A	ĐẤT Ở 300m <sup>2</sup>	5696.7	19.97
1.b	B	ĐẤT Ở 150m <sup>2</sup>	4341	15.21
2	CC	ĐẤT CÂY XANH	3973.00	13.92
3		ĐẤT KỸ THUẬT	650.30	2.28
4		ĐẤT GIAO THÔNG	8702.00	30.50
		ĐẤT BÃI ĐỂ XE	616.60	2.16
5		ĐẤT TALUY + MƯƠNG NƯỚC	4553.7	15.96
-		TỔNG CỘNG	28533.3	100

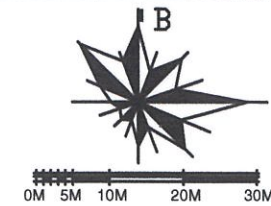

CHÍNH TRANG MƯƠNG  
THOÁT NƯỚC HIỆN TRẠNG

**SỐ THỨ TỰ LÔ TRONG KHU**

DIỆN TÍCH LÔ ĐẤT

KÝ HIỆU KHU ĐẤT

---

**TỔNG SỐ LÔ TRONG KHU**

KÝ HIỆU KHU ĐẤT

DIỆN TÍCH KHU ĐẤT

TẦNG CAO TỐI ĐA

MẬT ĐỘ XÂY DỰNG TỐI ĐA

CƠ QUAN PHÊ DUYỆT:			
Tên theo quyết định số... ngày... tháng... năm...			
CƠ QUAN THẨM ĐỊNH:			
Tên theo công văn số... ngày... tháng... năm...			
CƠ QUAN THỎA THUẬN (nếu có):			
Tên theo công văn số... ngày... tháng... năm...			
CƠ QUAN TỔ CHỨC LẬP QUY HOẠCH:			
BQL DỰ ÁN ĐTXD CÁC CÔNG TRÌNH GIAO THÔNG TỈNH			
Tên theo quyết định số... ngày... tháng... năm...			
CÔNG TRÌNH: QUY HOẠCH CHI TIẾT XÂY DỰNG TỶ LỆ 1/500 KHU TÁI ĐỊNH CƯ ĐỒNG HỚC			
ĐỊA ĐIỂM: PHƯỜNG PHỔ HÒA - THỊ XÃ ĐỨC PHỐ			
TÊN BẢN VẼ: BẢN ĐỒ QUY HOẠCH TỔNG MẶT BẰNG SỬ DỤNG ĐẤT			
(ĐIỀU CHỈNH THEO VĂN BẢN 633/BQL CỦA BQL DỰ ÁN ĐTXD VÀ PTQĐ THỊ XÃ ĐỨC PHỐ)			
BẢN VẼ: KT-03	GHÉP: 1 X A1	TỶ LỆ: 1/500	Ngày: /11/2023
Thủ bản	KT.S. PHẠM QUỐC DUY	Trình bày	KT.S. TA THÀNH HẢI
Chủ trì	KT.S. TA THÀNH HẢI	C.N.B.N.	KT.S. TA THÀNH HẢI
QL dự án	KT.S. TA THÀNH HẢI	KT.S. TA THÀNH HẢI	KT.S. TA THÀNH HẢI