
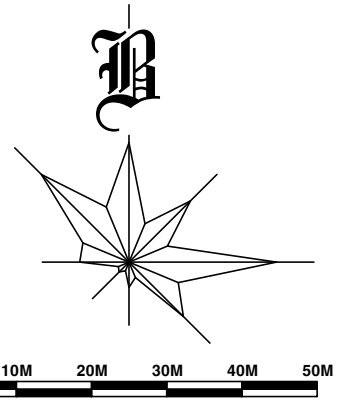


QUY HOẠCH CHI TIẾT TỶ LỆ 1/500 KHU TÁI ĐỊNH CƯ PHỤC VỤ DỰ ÁN ĐƯỜNG HUỖNH CÔNG THIỆU NỐI DÀI  
**BẢN ĐỒ QUY HOẠCH THOÁT NƯỚC MƯA**

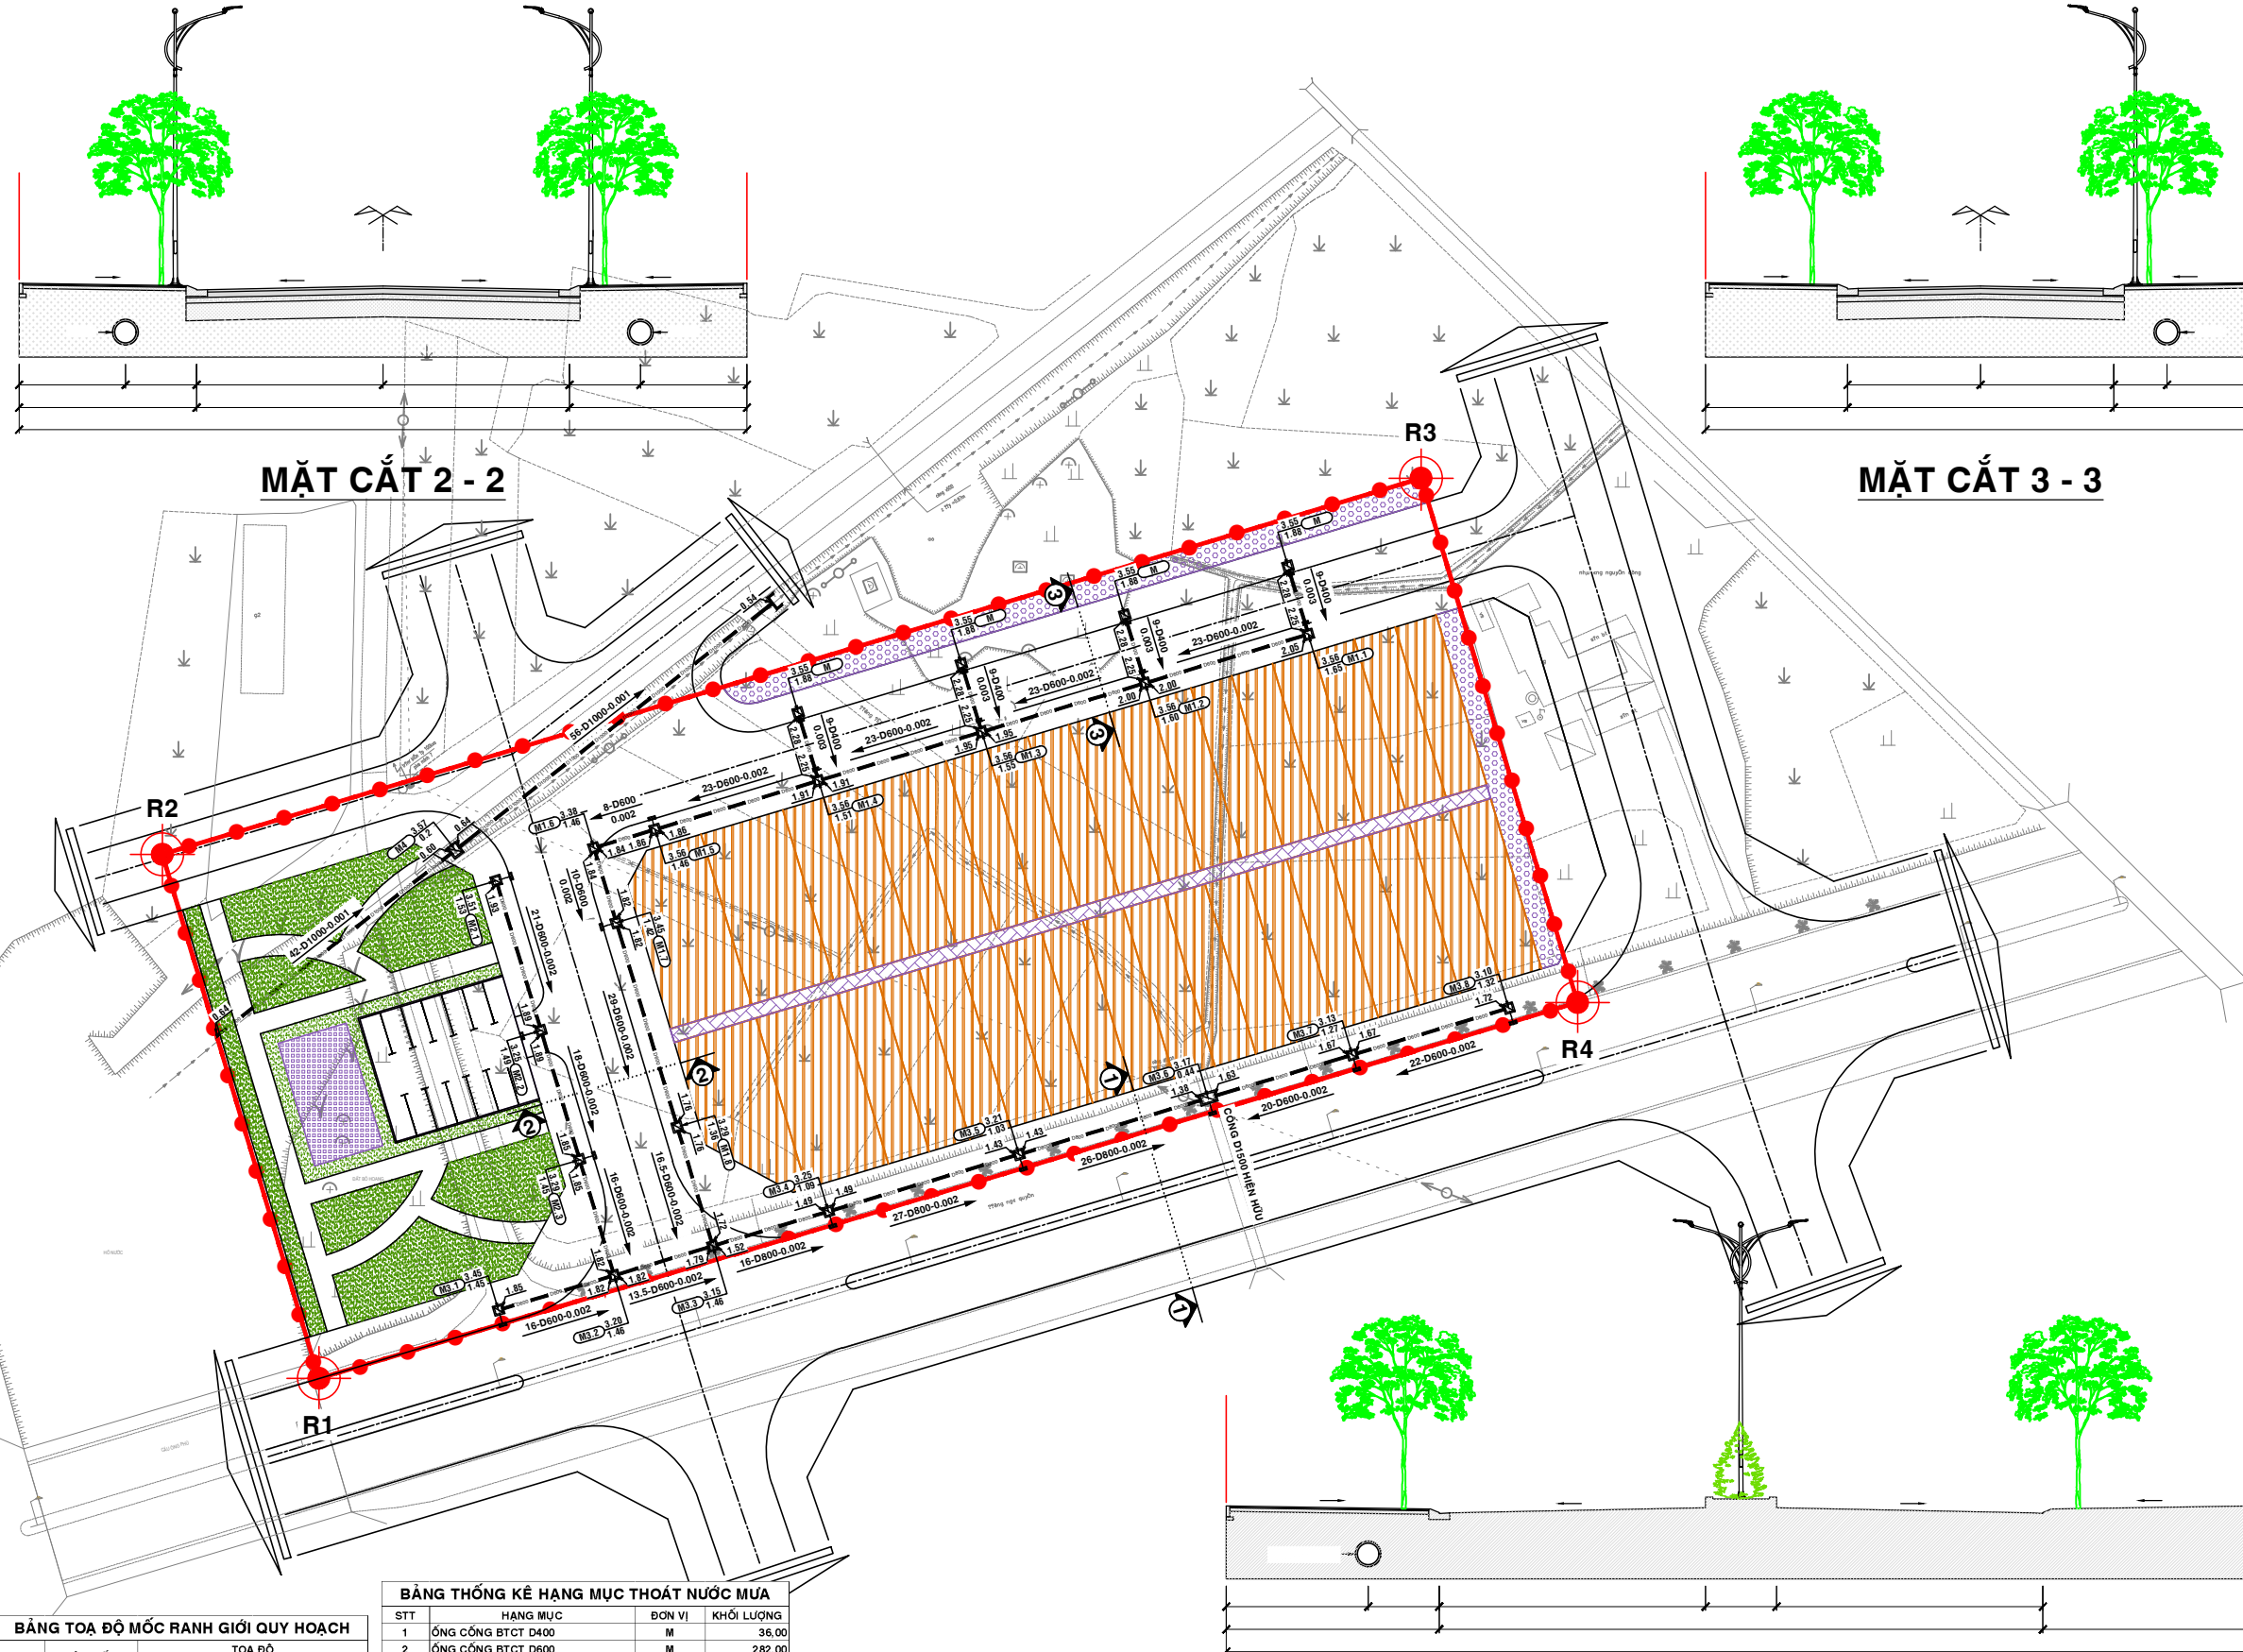

**KÝ HIỆU - GHI CHÚ:**

- ĐIỂM TOA ĐỘ RANH GIỚI LẬP QUY HOẠCH
- R1** - TÊN ĐIỂM TOA ĐỘ RANH GIỚI LẬP QUY HOẠCH
- RANH GIỚI LẬP QUY HOẠCH
- CỐNG NGẮM D400
- CỐNG NGẮM D600
- CỐNG NGẮM D800
- CỐNG NGẮM D1000
- MIẾNG XÁ
- HỒ THÂM
- HỒ THU

ĐƯỜNG KINH ỐNG CỐNG (MM)  
 CHIỀU DÀI CỐNG (M)  
 ĐỘ ĐỐC  
 CHIỀU NƯỚC CHÁY  
 CỐNG NGẮM  
 CAO ĐỘ NÁP HỒ THÂM (M)  
 CAO ĐỘ ĐÁY CỐNG (M)  
 HỒ THÂM  
 HỒ THU  
 TÊN HỒ THÂM  
 CAO ĐỘ ĐÁY HỒ THÂM (M)  
 2 ỐNG DẪN HDPE D200

**CƠ QUAN PHÊ DUYỆT:**  
**ỦY BAN NHÂN DÂN THỊ XÃ ĐỨC PHỐ**  
 KÈM THEO QUYẾT ĐỊNH SỐ ..... NGÀY ..... THÁNG ..... NĂM .....

**CƠ QUAN THẨM ĐỊNH:**  
**PHÒNG QUẢN LÝ ĐÔ THỊ THỊ XÃ ĐỨC PHỐ**  
 KÈM THEO CÔNG VĂN SỐ ..... NGÀY ..... THÁNG ..... NĂM .....

**CƠ QUAN TỔ CHỨC LẬP QUY HOẠCH:**  
**BAN QUẢN LÝ DỰ ÁN ĐẦU TƯ XÂY DỰNG VÀ PHÁT TRIỂN QUÝ ĐẤT THỊ XÃ ĐỨC PHỐ**  
 KÈM THEO CÔNG VĂN SỐ ..... NGÀY ..... THÁNG ..... NĂM .....

**CÔNG TRÌNH:**  
**QUY HOẠCH CHI TIẾT TỶ LỆ 1/500 KHU TÁI ĐỊNH CƯ PHỤC VỤ DỰ ÁN ĐƯỜNG HUỖNH CÔNG THIỆU NỐI DÀI**  
 ĐỊA ĐIỂM: PHƯỜNG PHỔ MINH, THỊ XÃ ĐỨC PHỐ, TỈNH QUẢNG NGÃI

**TÊN BẢN VẼ:**  
**BẢN ĐỒ QUY HOẠCH THOÁT NƯỚC MƯA**

BẢN VẼ: QH /	GHÉP: 1 x A1	TỶ LỆ: 1/500	NGÀY: ...../...../2022
THIẾT KẾ	KS. NGUYỄN VĂN LÂM		
CHỦ TRÌ	KTS. PHẠM VĂN PHƯỚC		
CHỦ NHIỆM	KTS. HUỖNH MINH TÂM		
TRƯỞNG PHÒNG	THS. VŨ QUANG ĐỨC		
QL KỸ THUẬT	THS. VŨ QUANG ĐỨC		

GIÁM ĐỐC ĐƠN VỊ QUY HOẠCH:  
  
 THS. TRẦN TRUNG KIẾN


**CTY TNHH TVTKGS & TCXD KHÁNH HƯNG**  
 ĐỊA CHỈ: SỐ 18, ĐƯỜNG NGUYỄN BÁ LOAN, TỔ DÂN PHỐ 3, PHƯỜNG NGUYỄN NGHEM, THỊ XÃ ĐỨC PHỐ, TỈNH QUẢNG NGÃI  
 ĐIỆN THOẠI: 0979895445 - 0868300678  
 EMAIL: cty.tvtkgs.tcxd.khanhhung@gmail.com

**BẢNG TOA ĐỘ MỐC RANH GIỚI QUY HOẠCH**

STT	TÊN MỐC	TOA ĐỘ	
		X	Y
1	R1	1.639.644,02	604.470,33
2	R2	1.639.717,80	604.448,30
3	R3	1.639.770,74	604.625,56
4	R4	1.639.696,96	604.647,59

**BẢNG THỐNG KÊ HẠNG MỤC THOÁT NƯỚC MƯA**

STT	HẠNG MỤC	ĐƠN VỊ	KHỐI LƯỢNG
1	ỐNG CỐNG BTCT D400	M	36,00
2	ỐNG CỐNG BTCT D600	M	282,00
3	ỐNG CỐNG BTCT D800	M	69,00
4	ỐNG CỐNG BTCT D1000	M	98,00
5	HỒ THÂM	HỒ	23,00
6	HỒ THU	HỒ	19,00
7	MIẾNG XÁ	VỊ TRÍ	1,00

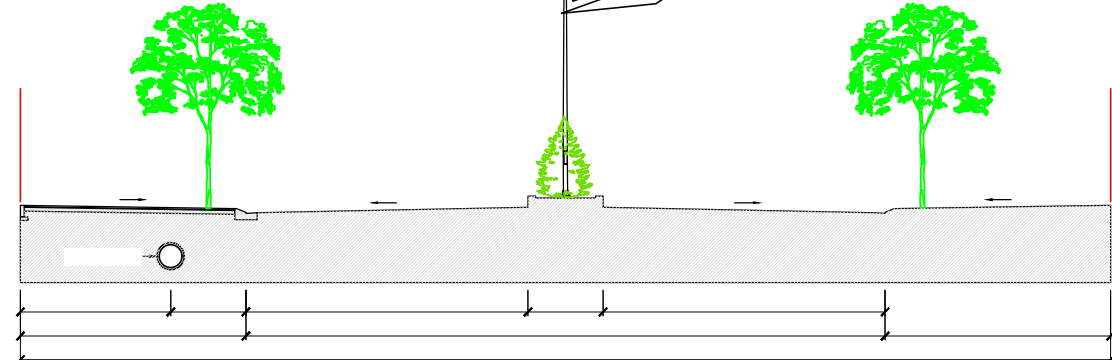

**MẶT CẮT 1 - 1 (ĐƯỜNG NGÔ QUYỀN)**