PHƯỜNG PHỔ MINH, THỊ XÃ ĐỨC PHỔ, TỈNH QUẢNG NGÃI

QUY HOẠCH CHI TIẾT TỶ LỆ 1/500 KHU TÁI ĐỊNH CƯ PHỤC VỤ DỰ ÁN ĐƯỜNG HUỲNH CÔNG THIỆU NỐI DÀI

BẢN ĐỒ QUY HOẠCH THOÁT NƯỚC THẢI

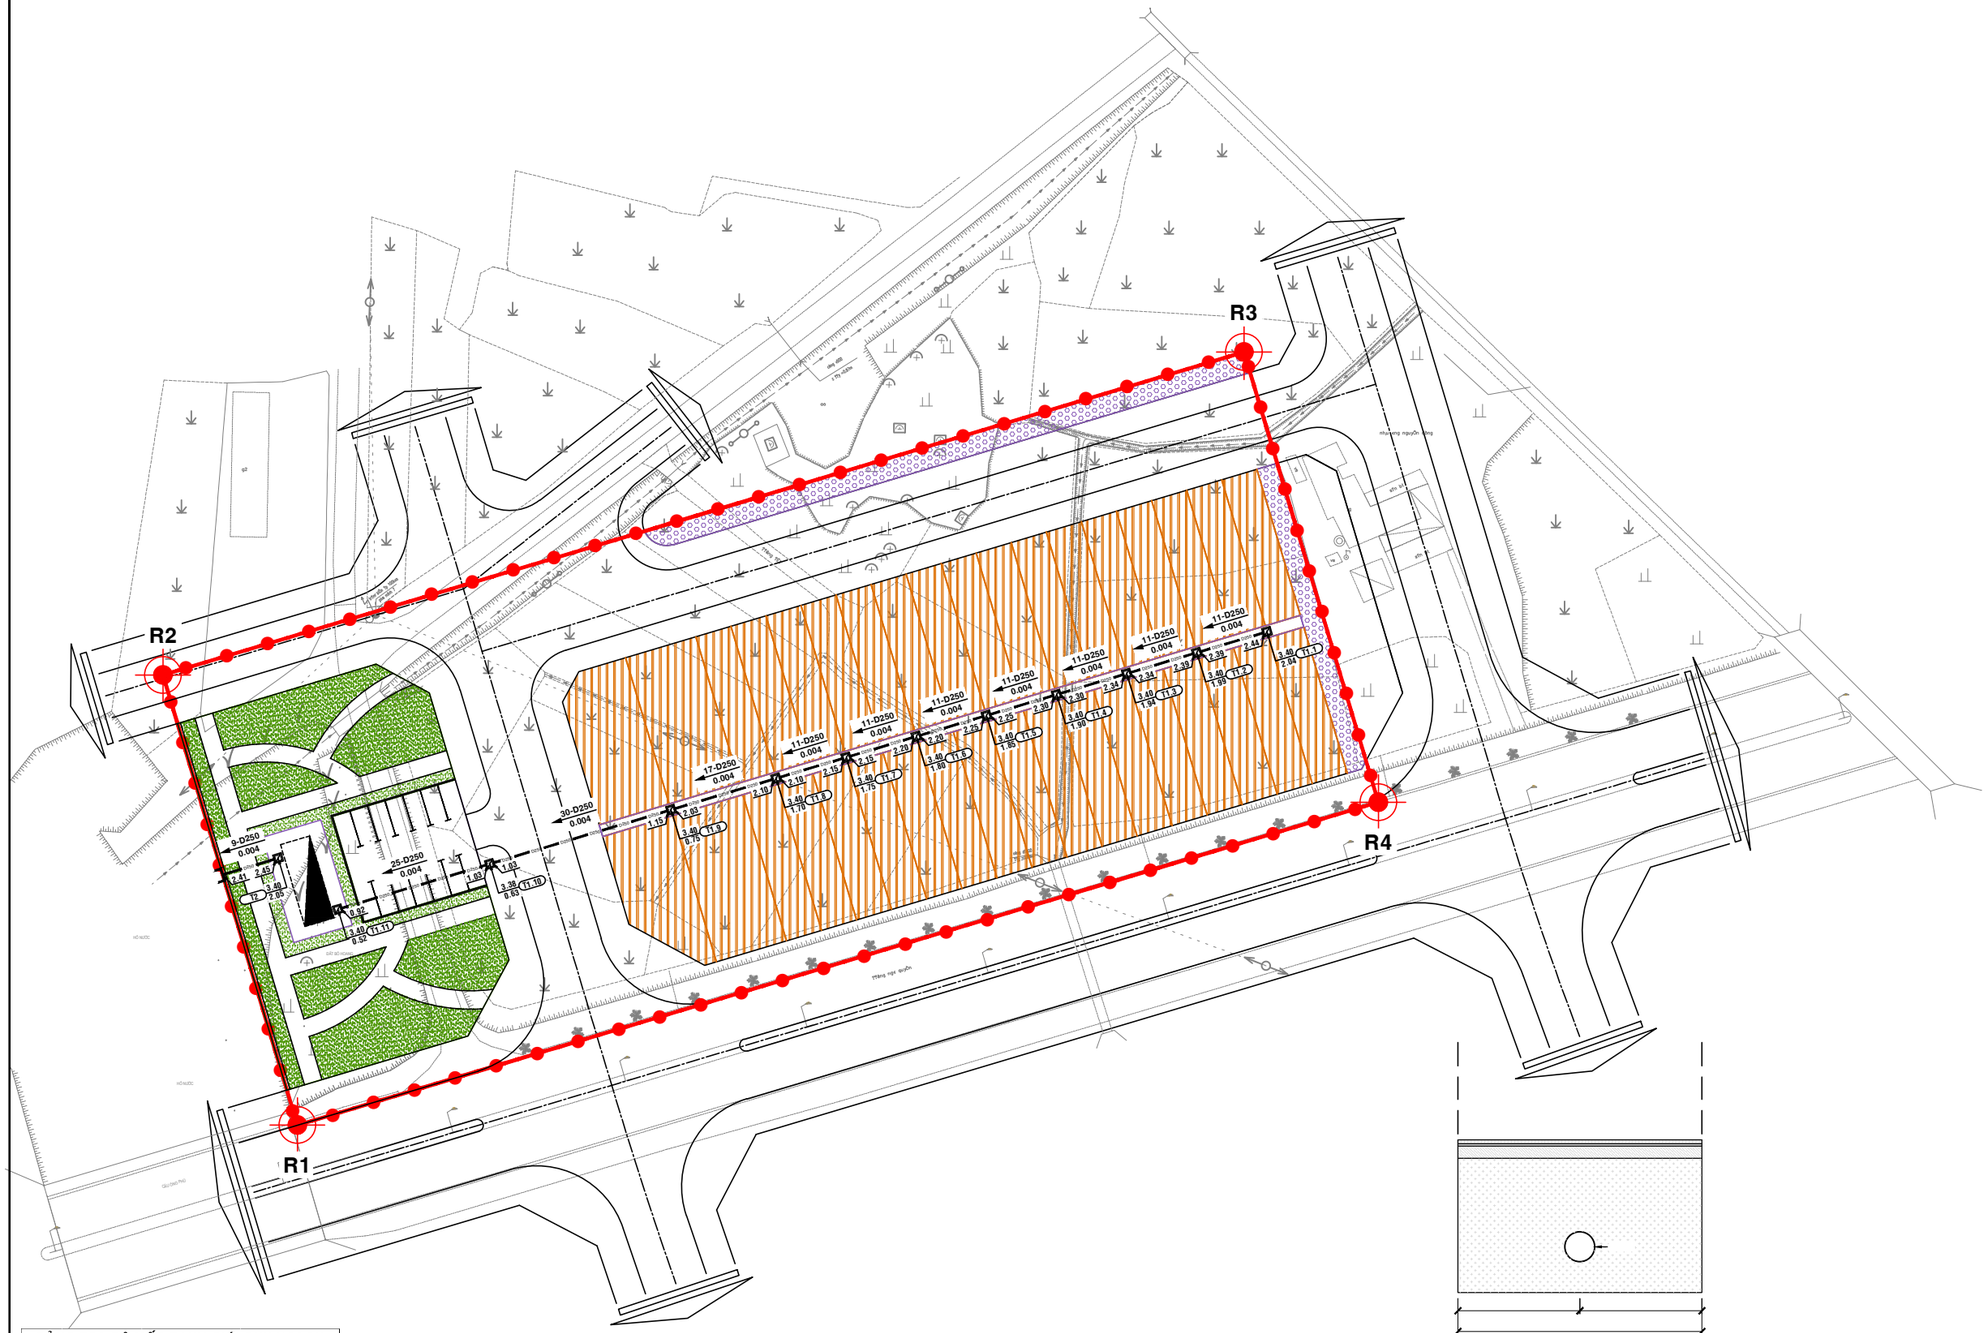

BỐ TRÍ THOÁT NƯỚC THẢI TRONG HLKT

BẢNG TOẠ ĐỘ MỐC RANH GIỚI QUY HOẠCH

STT	TÊN MỐC	TOẠ ĐỘ	
		X	Y
1	R1	1.639.644,02	604.470,33
2	R2	1.639.717,80	604.448,30
3	R3	1.639.770,74	604.625,56
4	R4	1.639.696,96	604.647,59

BẢNG THỐNG KÊ HẠNG MỤC THOÁT NƯỚC THẢI

STT	HẠNG MỤC	ĐƠN VỊ	KHỐI LƯỢNG
1	ỐNG HDPE D250	M	158,00
2	HỐ GA	M	12,00
3	TRẠM XỬ LÝ NƯỚC THẢI CÔNG SUẤT 25 M3/NGÀY ĐÊM	TRẠM	1,00

B

0 10M 20M 30M 40M 50M

KÝ HIỆU - GHI CHÚ:

- ĐIỂM TOẠ ĐỘ RANH GIỚI LẬP QUY HOẠCH
- R1 — TÊN ĐIỂM TOẠ ĐỘ RANH GIỚI LẬP QUY HOẠCH
- RANH GIỚI LẬP QUY HOẠCH
- CỐNG NGẦM HDPE D250
- MIỆNG XẢ
- TRẠM XỬ LÝ NƯỚC THẢI
- HỐ GA

ĐƯỜNG KÍNH ỐNG CỐNG (MM) — CHIỀU DÀI CỐNG (M) — ĐỘ DỐC — 11-D250-0.004 — CHIỀU NƯỚC CHẢY — CỐNG NGẦM — 2.39 — CAO ĐỘ ĐÁY CỐNG (M) — CAO ĐỘ NẮP HỐ GA (M) — 3.46 / 2.04 — T1.1 — TÊN HỐ GA — HỐ GA — CAO ĐỘ ĐÁY HỐ GA (M)

CƠ QUAN PHÊ DUYỆT:

UỶ BAN NHÂN DÂN THỊ XÃ ĐỨC PHỔ

KÈM THEO QUYẾT ĐỊNH SỐ ..... NGÀY ..... THÁNG ..... NĂM .....

CƠ QUAN THẨM ĐỊNH:

PHÒNG QUẢN LÝ ĐÔ THỊ THỊ XÃ ĐỨC PHỔ

KÈM THEO CÔNG VĂN SỐ ..... NGÀY ..... THÁNG ..... NĂM .....

CƠ QUAN TỔ CHỨC LẬP QUY HOẠCH:

BAN QUẢN LÝ DỰ ÁN ĐẦU TƯ XÂY DỰNG VÀ PHÁT TRIỂN QUỸ ĐẤT THỊ XÃ ĐỨC PHỔ

KÈM THEO CÔNG VĂN SỐ ..... NGÀY ..... THÁNG ..... NĂM .....

CÔNG TRÌNH:

QUY HOẠCH CHI TIẾT TỶ LỆ 1/500 KHU TÁI ĐỊNH CƯ PHỤC VỤ DỰ ÁN ĐƯỜNG HUỲNH CÔNG THIỆU NỐI DÀI

ĐỊA ĐIỂM: PHƯỜNG PHỔ MINH, THỊ XÃ ĐỨC PHỔ, TỈNH QUẢNG NGÃI

TÊN BẢN VẼ: BẢN ĐỒ QUY HOẠCH THOÁT NƯỚC THẢI

BẢN VẼ: QH /	GHÉP: 1 x A1	TỶ LỆ: 1/500	NGÀY:...../...../2022
THIẾT KẾ	KS. NGUYỄN VĂN LÂM		
CHỦ TRÌ	KTS. PHẠM VĂN PHƯỚC		
CHỦ NHIỆM	KTS. HUỲNH MINH TÂM		
TRƯỞNG PHÒNG	ThS. VŨ QUANG ĐỨC		
QL KỸ THUẬT	ThS. VŨ QUANG ĐỨC		

GIÁM ĐỐC ĐƠN VỊ QUY HOẠCH:

ThS. TRẦN TRUNG KIÊN

CTY TNHH TVTKGS & TCXD KHÁNH HƯNG

ĐỊA CHỈ: SỐ 18, ĐƯỜNG NGUYỄN BÁ LOAN, TỔ DÂN PHỐ 3, PHƯỜNG NGUYỄN NGHIÊM, THỊ XÃ ĐỨC PHỔ, TỈNH QUẢNG NGÃI

ĐIỆN THOẠI: 0979895445 - 0868300678

EMAIL: cty.tvtkgs.tcxd.khanhhung@gmail.com