
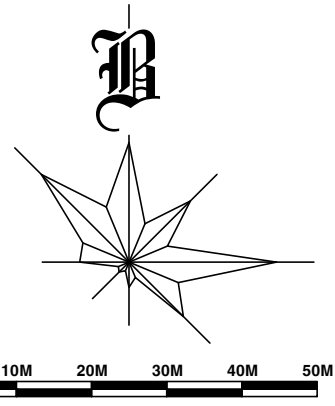


# QUY HOẠCH CHI TIẾT TỶ LỆ 1/500 KHU TÁI ĐỊNH CƯ PHỤC VỤ DỰ ÁN ĐƯỜNG HUỲNH CÔNG THIỆU NỐI DÀI BẢN ĐỒ QUY HOẠCH THÔNG TIN LIÊN LẠC

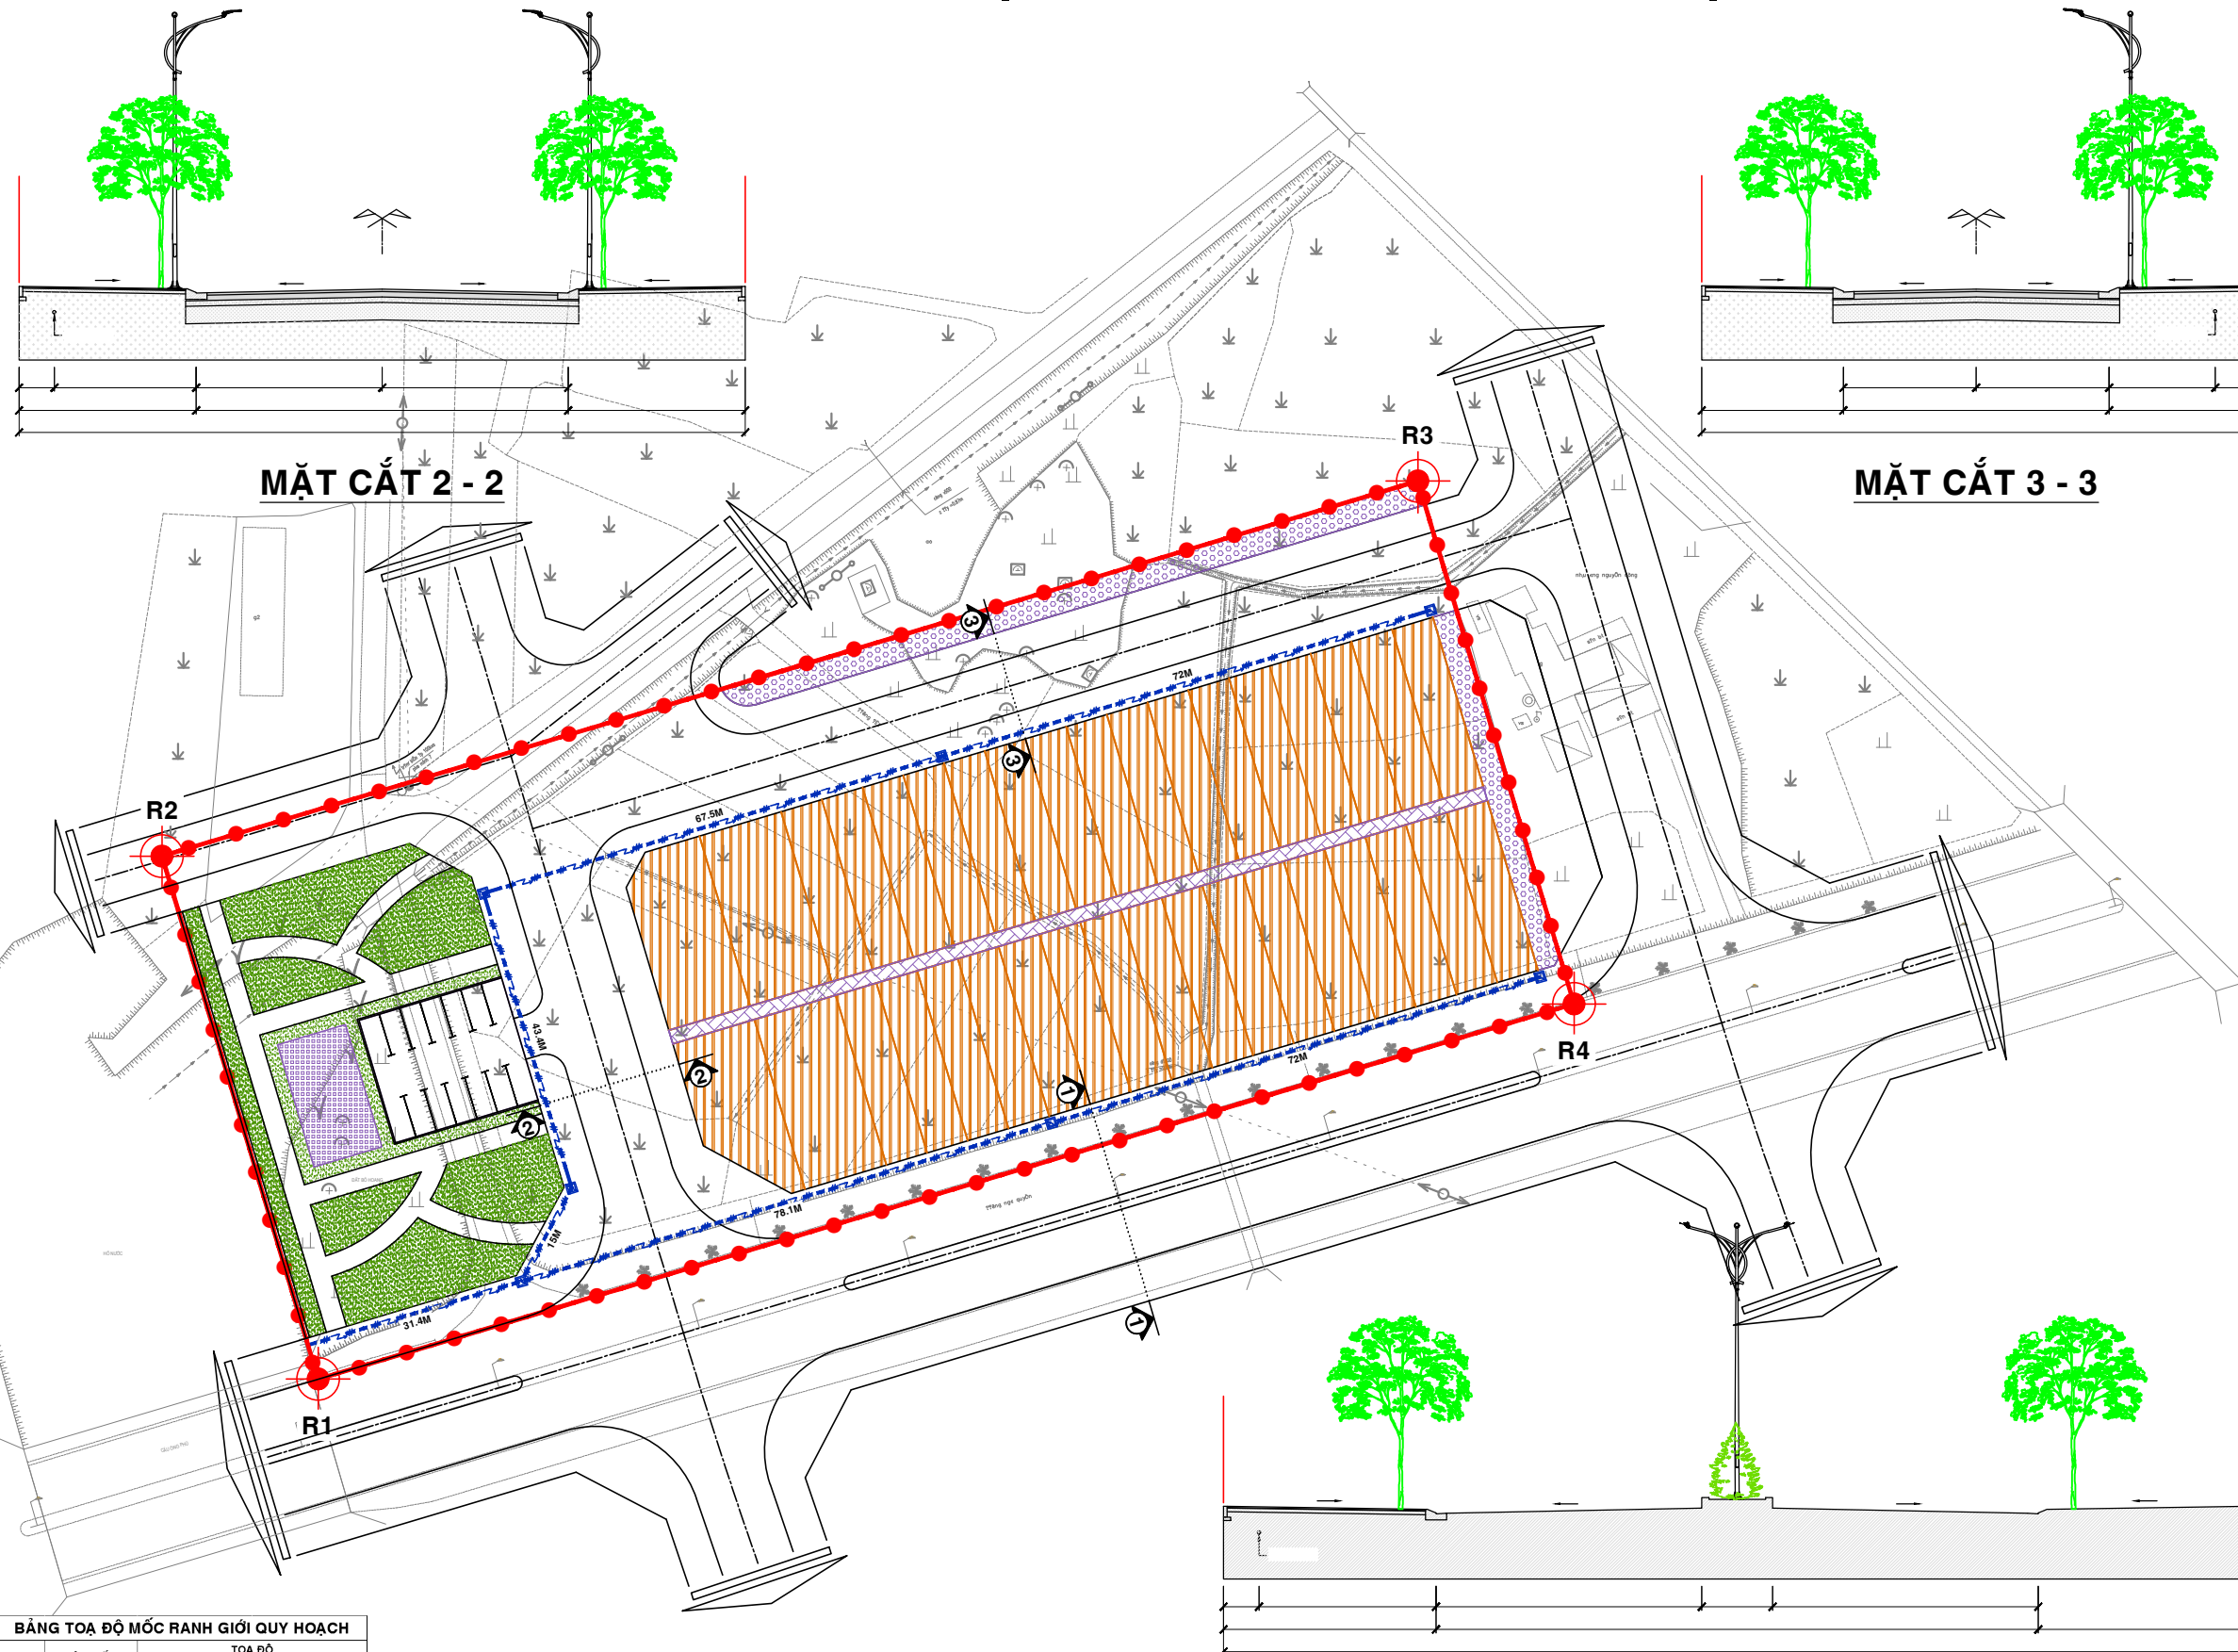

**KÝ HIỆU - GHI CHÚ:**

- ĐIỂM TOA ĐỘ RANH GIỚI LẬP QUY HOẠCH
- R1** - TÊN ĐIỂM TOA ĐỘ RANH GIỚI LẬP QUY HOẠCH
- RANH GIỚI LẬP QUY HOẠCH
- TUYẾN CẤP THÔNG TIN LIÊN LẠC BỊ NGẤM
- HỒ GA KÉO CẤP

**MẶT CẮT 2 - 2**

**MẶT CẮT 3 - 3**

**MẶT CẮT 1 - 1 (ĐƯỜNG NGÔ QUYỀN)**

**BẢNG TOA ĐỘ MỐC RANH GIỚI QUY HOẠCH**

STT	TÊN MỐC	TOA ĐỘ	
		X	Y
1	R1	1.639.644,02	604.470,33
2	R2	1.639.717,80	604.448,30
3	R3	1.639.770,74	604.625,56
4	R4	1.639.696,96	604.647,59

**BẢNG THỐNG KÊ HẠNG MỤC THÔNG TIN LIÊN LẠC**

STT	HẠNG MỤC	ĐƠN VỊ	KHỐI LƯỢNG
1	CHIỀU DÀI TUYẾN CẤP TTLL	M	379,40
2	HỒ GA KÉO CẤP	HỒ	7,00

**CƠ QUAN PHÊ DUYỆT:**  
**ỦY BAN NHÂN DÂN THỊ XÃ ĐỨC PHỐ**

KÈM THEO QUYẾT ĐỊNH SỐ ..... NGÀY ..... THÁNG ..... NĂM .....

**CƠ QUAN THẨM ĐỊNH:**  
**PHÒNG QUẢN LÝ ĐÔ THỊ THỊ XÃ ĐỨC PHỐ**

KÈM THEO CÔNG VẤN SỐ ..... NGÀY ..... THÁNG ..... NĂM .....

**CƠ QUAN TỔ CHỨC LẬP QUY HOẠCH:**  
**BAN QUẢN LÝ DỰ ÁN ĐẦU TƯ XÂY DỰNG VÀ PHÁT TRIỂN QUÝ ĐẤT THỊ XÃ ĐỨC PHỐ**

KÈM THEO CÔNG VẤN SỐ ..... NGÀY ..... THÁNG ..... NĂM .....

**CÔNG TRÌNH:**  
**QUY HOẠCH CHI TIẾT TỶ LỆ 1/500 KHU TÁI ĐỊNH CƯ PHỤC VỤ DỰ ÁN ĐƯỜNG HUỲNH CÔNG THIỆU NỐI DÀI**  
ĐỊA ĐIỂM: PHƯỜNG PHỔ MINH, THỊ XÃ ĐỨC PHỐ, TỈNH QUẢNG NGÃI

TÊN BẢN VẼ: **BẢN ĐỒ QUY HOẠCH THÔNG TIN LIÊN LẠC**

BẢN VẼ: QH /	GHÉP: 1 x A1	TỶ LỆ: 1/500	NGÀY: ...../...../2022
THIẾT KẾ	KS. PHẠM HOÀNG HIẾU		<i>Handwritten signature</i>
CHỦ TRÌ	KTS. PHẠM THANH HUY		<i>Handwritten signature</i>
CHỦ NHIỆM	KTS. HUỲNH MINH TÂM		<i>Handwritten signature</i>
TRƯỞNG PHÒNG	THS. VŨ QUANG ĐỨC		<i>Handwritten signature</i>
QL KỸ THUẬT	THS. VŨ QUANG ĐỨC		<i>Handwritten signature</i>

GIÁM ĐỐC ĐƠN VỊ QUY HOẠCH:  
*Handwritten signature*  
THS. TRẦN TRUNG KIẾN

**CTY TNHH TVTKGS & TCXD KHÁNH HƯNG**  
ĐỊA CHỈ: SỐ 18, ĐƯỜNG NGUYỄN BÁ LOAN, TỔ DÂN PHỐ 3, PHƯỜNG NGUYỄN NGHIÊM, THỊ XÃ ĐỨC PHỐ, TỈNH QUẢNG NGÃI  
ĐIỆN THOẠI: 0979895445 - 0868300678  
EMAIL: cty.tvtkgs.tcxd.khanhhung@gmail.com