
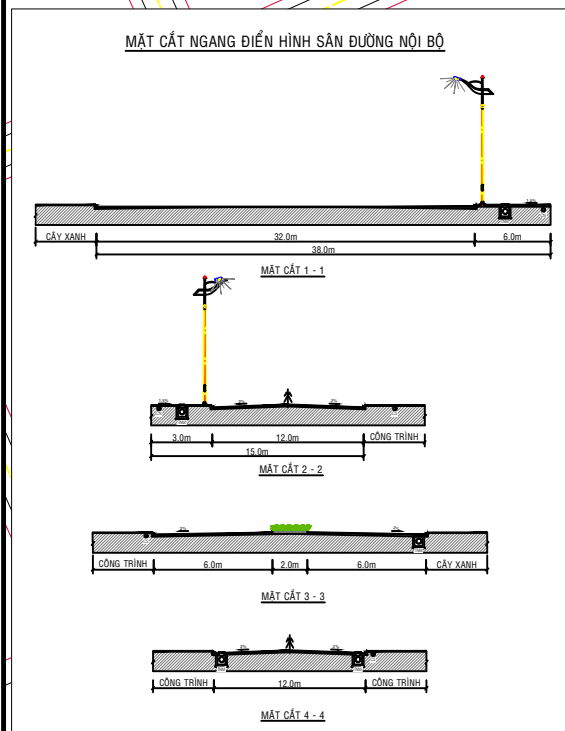


**GHI CHÚ:**

|  |  |  |
|--|--|--|
|  | CÂY BĂNG DÀI LOAN<br>KHOẢNG CÁCH TRỒNG 8-10M<br>QUY CÁCH: DK THÂN 12CM |  |
|  | CÂY NGẦU<br>QUY CÁCH: CAO 1M TÂN 1 M                                   |  |
|  | CÂY ĐUÔI CÁNH<br>KHOẢNG CÁCH TRỒNG 8-10M<br>QUY CÁCH: DK THÂN 20-40CM  |  |

**KÝ HIỆU:**

|  |   |
|--|---|
|  | RANH GIỚI QUY HOẠCH                       |
|  | ĐƯỜNG GIAO THÔNG                          |
|  | ĐẤT DỰ TRÙ                                |
|  | THÂM CỎ                                   |
|  | SỐ TẦNG CAO CÔNG TRÌNH                    |
|  | NHÀ LÀM VIỆC VÀ HỘI TRƯỞNG                |
|  | ĐẤT CƠ QUAN (DỰ TRÙ)                      |
|  | QUẢNG TRƯỜNG + HỒ NƯỚC                    |
|  | CỘT CỜ                                    |
|  | NHÀ BẢO VỆ                                |
|  | NHÀ XE                                    |
|  | CÂY XANH                                  |
|  | BỂ NƯỚC SINH HOẠT, BỂ NƯỚC PCCC (BỂ NGẦM) |
|  | TRẠM BƠM NƯỚC                             |
|  | TRẠM XLNT                                 |

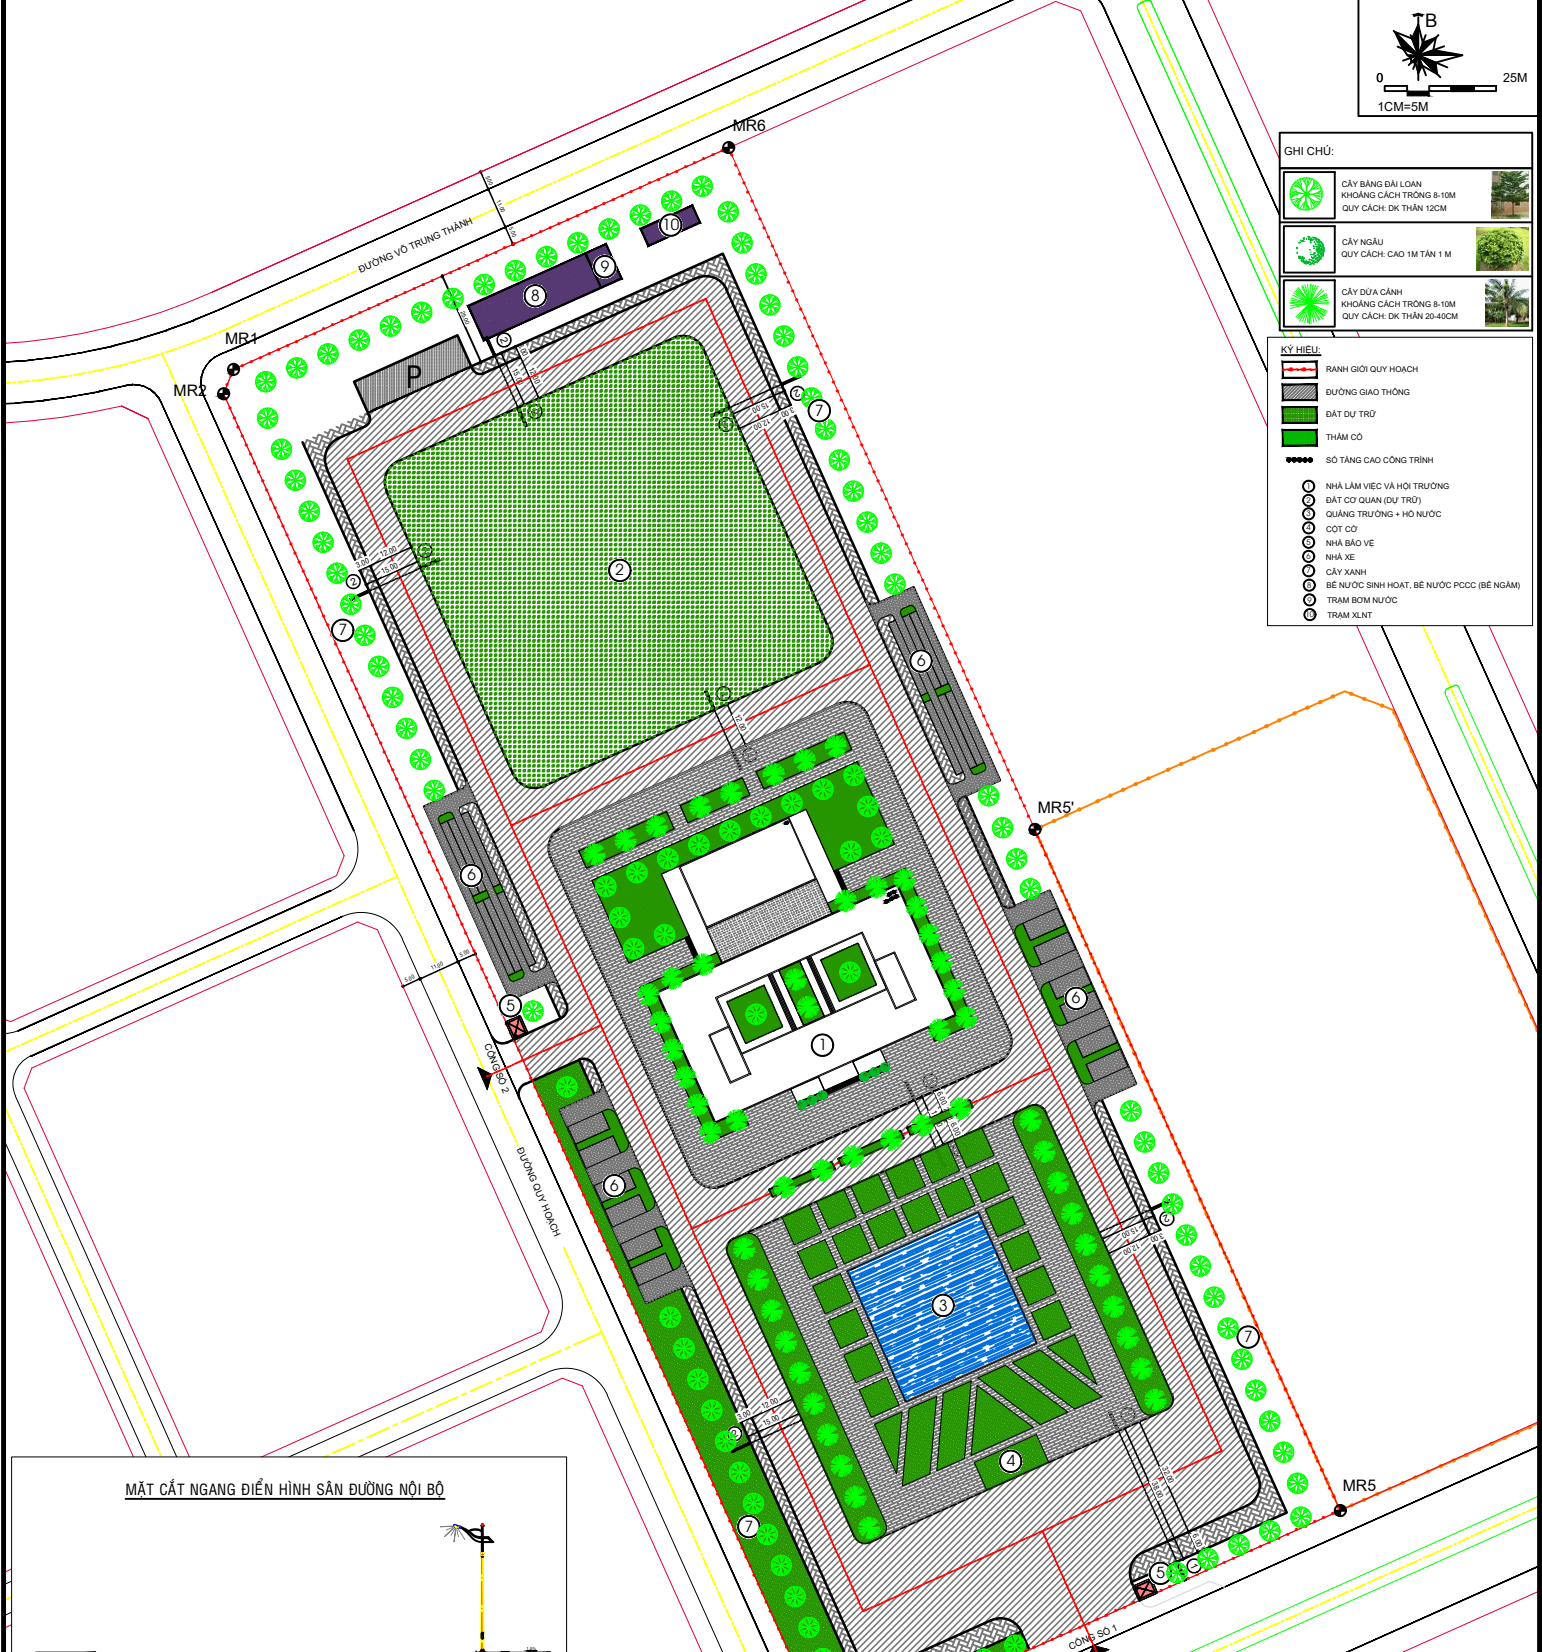

**CƠ QUAN PHÊ DUYỆT:**  
ỦY BAN NHÂN DÂN THỊ XÃ ĐỨC PHỐ  
KÈM THEO QUYẾT ĐỊNH SỐ: ... NGÀY: ...

**CƠ QUAN THẨM ĐỊNH:**  
PHÒNG QUẢN LÝ ĐÔ THỊ THỊ XÃ ĐỨC PHỐ  
KÈM THEO QUYẾT ĐỊNH SỐ: ... NGÀY: ...

**CƠ QUAN TỜ CHỨC LẬP QUY HOẠCH:**  
PHÒNG QUẢN LÝ ĐÔ THỊ THỊ XÃ ĐỨC PHỐ  
KÈM THEO TỜ TRÌNH SỐ: ... NGÀY: ...

**TÊN ĐƠN VỊ:** QUÝ HOẠCH CHỈ THIẾT TẾ LY 1:500  
**TRUNG TÂM HÀNH CHÍNH TẬP TRUNG MÔI THỊ XÃ ĐỨC PHỐ**  
ĐIA ĐIỂM: PHƯỜNG PHỔ HÒA, THỊ XÃ ĐỨC PHỐ, TỈNH QUẢNG NGÃI

**BẢN VẼ:** SỐ ĐỒ TỜ CHỨC KHÔNG GIAN, KIẾN TRÚC, CẢNH QUAN

|                    |   |              |                   |
|--------------------|---|--------------|-------------------|
| BẢN VẼ: QH-04      | HỒ SƠ: 1 x A0   | TỶ LỆ: 1:500 | NGÀY: .../.../... |
|                    | <b>TỔNG CÔNG TY TƯ VẤN XÂY DỰNG VIỆT NAM - CTCP</b>   |              |                   |
| PHÓ TÔNG GIÁM ĐỐC: | KTS. NGUYỄN TRƯỜNG LINH                               |              |                   |
| GIÁM ĐỐC VP:       | KTS. BÙI HUY HOÀNG                                    |              |                   |
| CHỦ NHIỆM ĐỒ ÁN:   | KTS. NGUYỄN TIẾN DŨNG                                 |              |                   |
|                    | <b>CÔNG TY CỔ PHẦN XÂY DỰNG CÔNG TRÌNH THIÊN PHÚC</b> |              |                   |
| GIÁM ĐỐC:          | KS. VŨ DUY THIÊN                                      |              |                   |
| TRƯỞNG PHÒNG:      | KTS. TRƯƠNG THÀNH TRIEU                               |              |                   |
| QUẢN LÝ KỸ THUẬT:  | KTS. NGÔ VĂN TRUNG                                    |              |                   |
| CHỦ TRÌ:           | KTS. NGUYỄN VĂN DŨNG                                  |              |                   |
| THIẾT KẾ:          | KTS. NGUYỄN VĂN DŨNG                                  |              |                   |

QUÝ HOẠCH CHỈ THIẾT TẾ LY 1:500 TRUNG TÂM HÀNH CHÍNH TẬP TRUNG MÔI THỊ XÃ ĐỨC PHỐ ĐỒ ĐỒ TỜ CHỨC KHÔNG GIAN, KIẾN TRÚC, CẢNH QUAN QH-04