
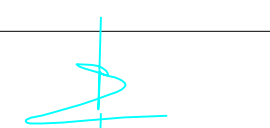


QUY HOẠCH TỔNG MẶT BẰNG TỈ LỆ 1/500
NGÂN HÀNG CHÍNH SÁCH XÃ HỘI ĐỨC PHỐ, TỈNH QUẢNG NGÃI
SƠ ĐỒ VỊ TRÍ


BẢNG TỌA ĐỘ RANH GIỚI KHU ĐẤT			
TÊN ĐIỂM	TỌA ĐỘ VN2000		CHIỀU DÀI CẠNH (m)
	X	Y	
M1	1638751.56	603097.78	60.07 20.45 59.65 19.65
M2	1638733.53	603155.09	
M3	1638732.73	603092.18	
M4	1638714.06	603148.83	
M1	1638751.56	603097.78	
CƠ QUAN PHÊ DUYỆT:			
ỦY BAN NHÂN DÂN PHƯỜNG ĐỨC PHỐ			
KÈM THEO QUYẾT ĐỊNH SỐ/QB - UBND NGÀY THÁNG NĂM 2025			
CƠ QUAN THẨM ĐỊNH:			
PHÒNG KINH TẾ, HẠ TẦNG VÀ ĐÔ THỊ PHƯỜNG ĐỨC PHỐ			
THEO CÔNG VĂN SỐ/KT&HT NGÀY THÁNG NĂM 2025			
CƠ QUAN THỎA THUẬN (NẾU CÓ):			
SỞ XÂY DỰNG QUẢNG NGÃI			
KÈM THEO CÔNG VĂN SỐ NGÀY THÁNG NĂM 2025			
CHỦ ĐẦU TƯ:			
PGD NGÂN HÀNG CSXH ĐỨC PHỐ			
KÈM THEO QUYẾT ĐỊNH SỐ NGÀY THÁNG NĂM 2025			
CÔNG TRÌNH - ĐỊA ĐIỂM:			
QUY HOẠCH TỔNG MẶT BẰNG TL 1/500 PGD NGÂN HÀNG CSXH ĐỨC PHỐ			
ĐỊA ĐIỂM: PHƯỜNG ĐỨC PHỐ, TỈNH QUẢNG NGÃI			
TÊN BẢN VẼ:			
SƠ ĐỒ VỊ TRÍ			
BẢN VẼ: QH 03/11	TỶ LỆ: 1 /500	NGÀY: / / 2025	
THỂ HIỆN	KTS. TRẦN THỊ MỸ LINH		
THIẾT KẾ	KTS. TRẦN THỊ MỸ LINH		
CHỦ TRÌ	KTS. PHÙNG ĐỨC THỊNH		
CHỦ NHIỆM	KTS. BÙI TRỌNG NHÂN		
Q.L. KỸ THUẬT	KTS. VÕ THÀNH KỲ		
GIÁM ĐỐC			
PHÙNG ĐỨC THỊNH			
ĐƠN VỊ THIẾT KẾ			
CÔNG TY TNHH KIẾN TRÚC HƯNG VIỆT			
ĐỊA CHỈ: TỔ 28 - P. NGHĨA LỘ - TỈNH QUẢNG NGÃI			

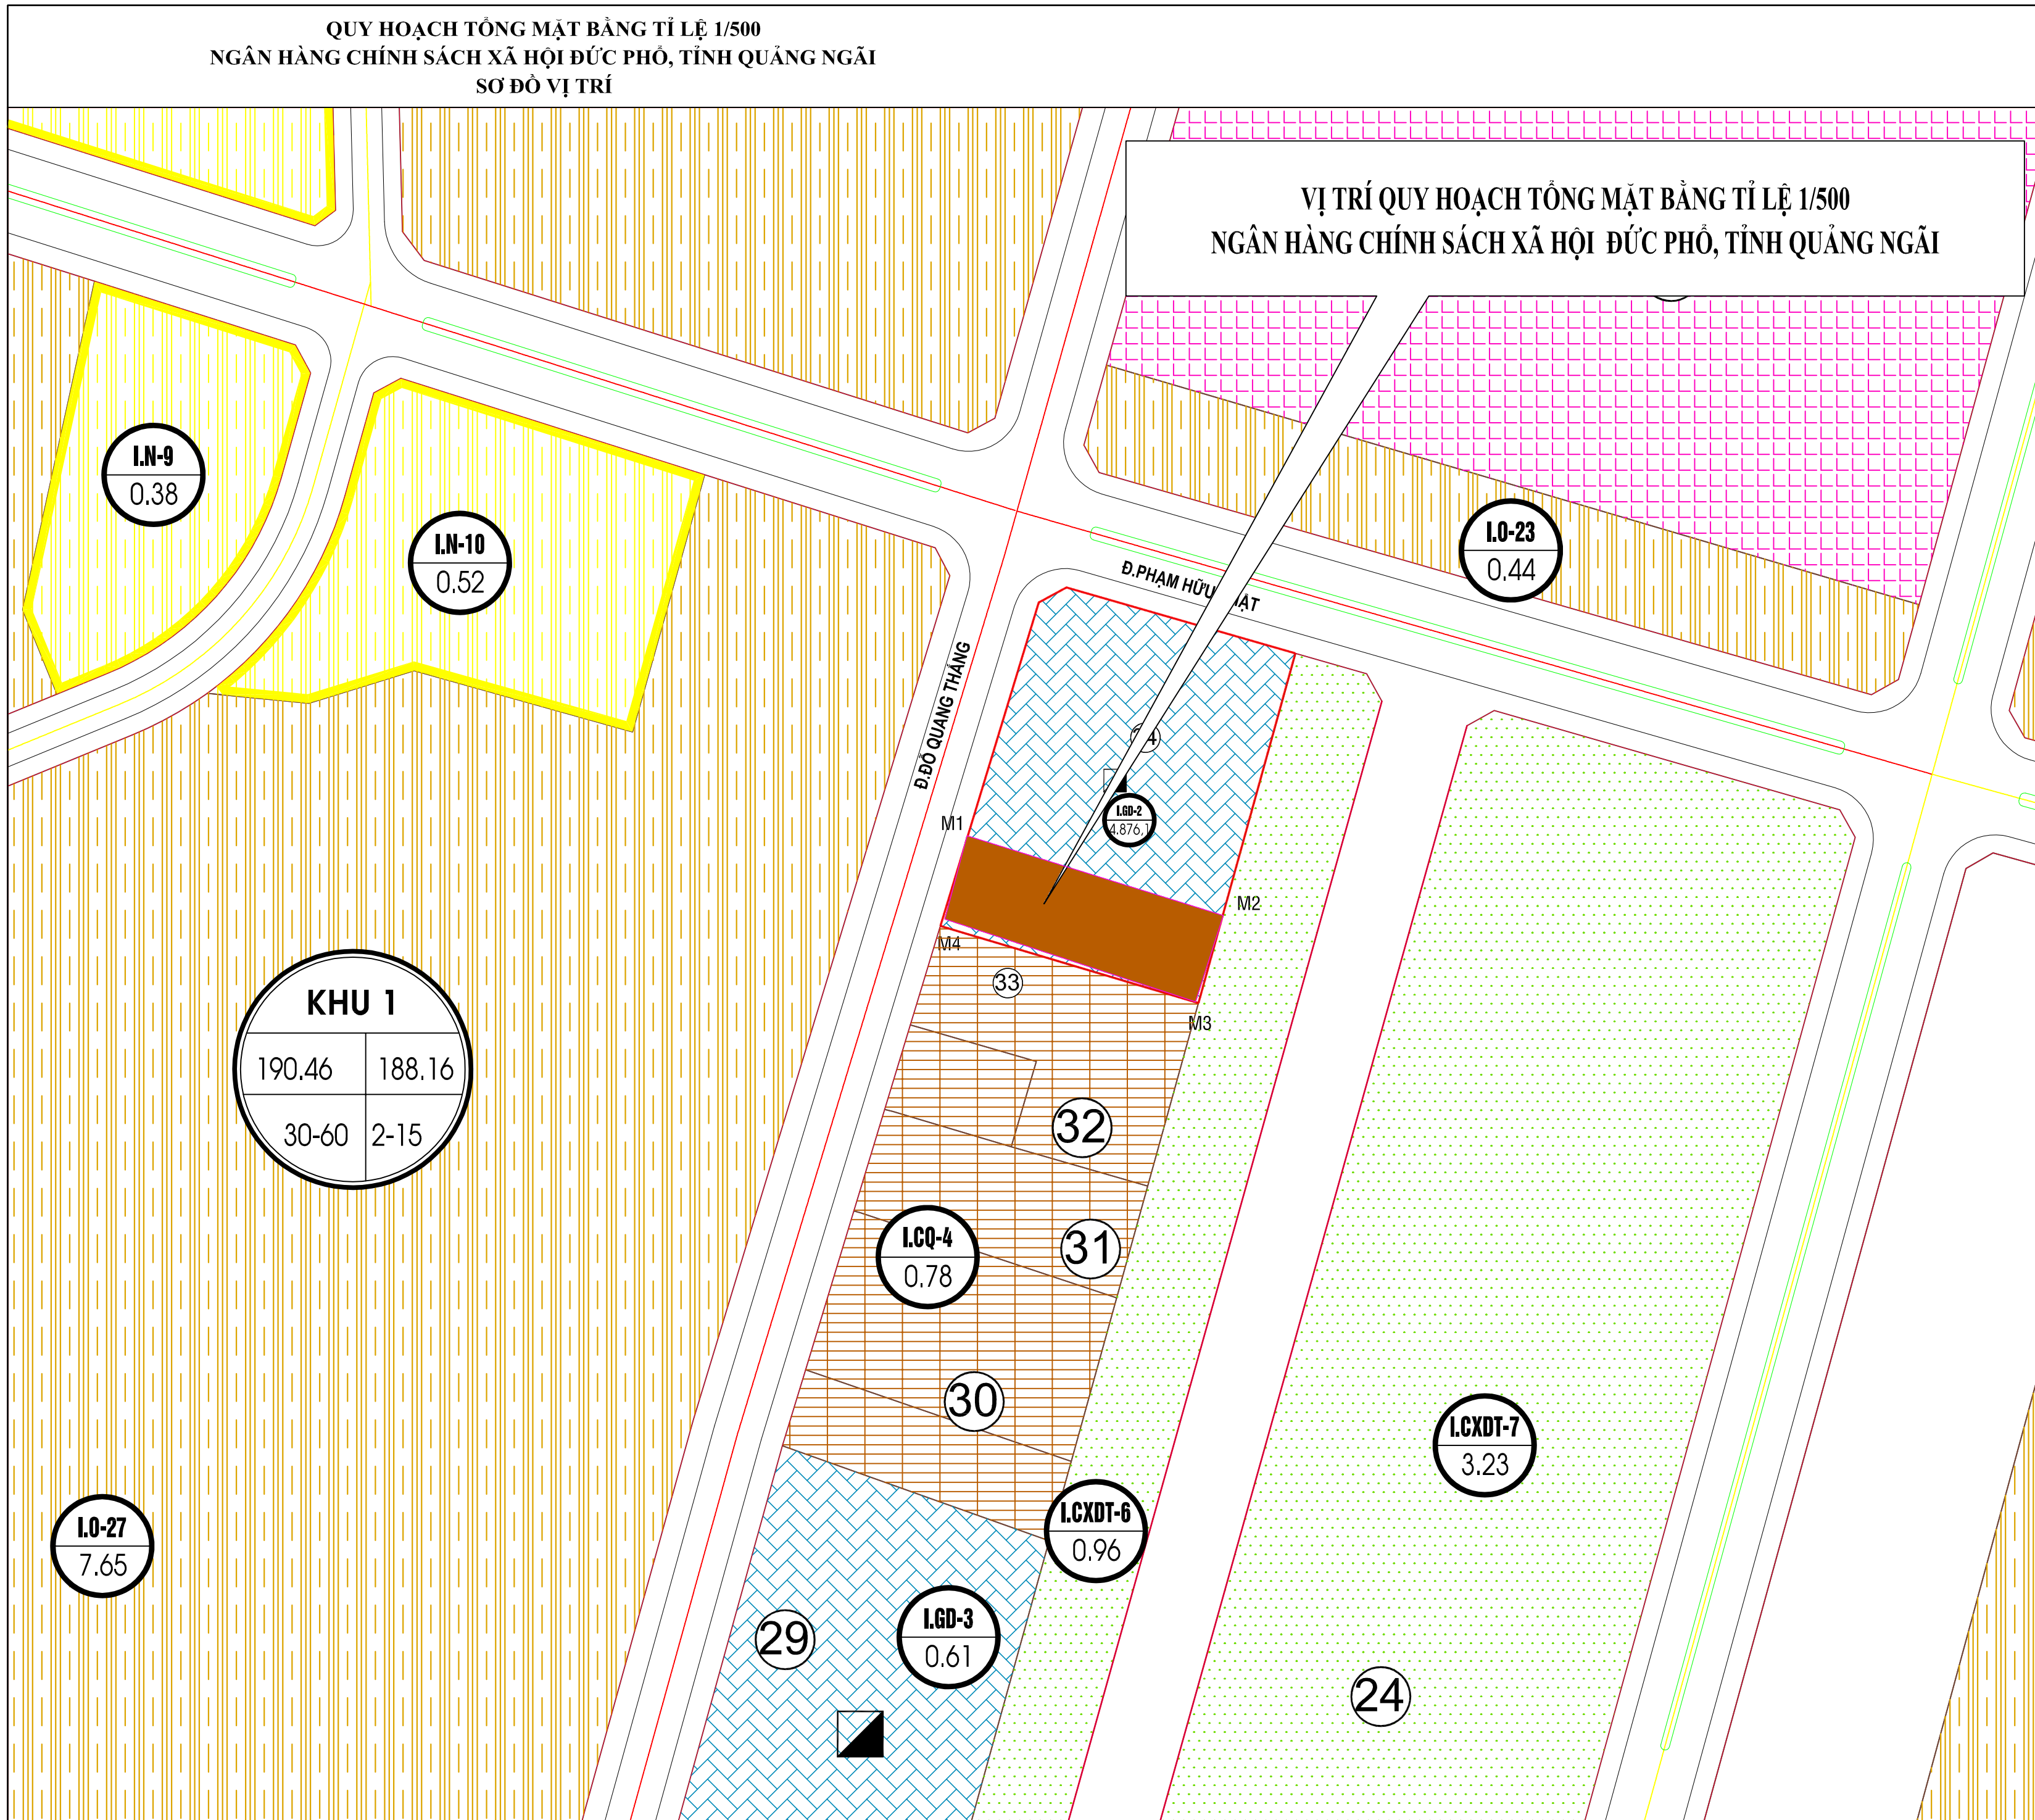

QUY HOẠCH TỔNG MẶT BẰNG TỈ LỆ 1/500
NGÂN HÀNG CHÍNH SÁCH XÃ HỘI ĐỨC PHỐ, TỈNH QUẢNG NGÃI
BẢN ĐỒ ĐÁNH GIÁ HIỆN TRẠNG TỔNG HỢP

BẢNG TỌA ĐỘ RANH GIỚI KHU ĐẤT

TÊN ĐIỂM	TỌA ĐỘ VN2000		CHIỀU DÀI CẠNH (m)
	X	Y	
M1	1638751.56	603097.78	60.07
M2	1638733.53	603155.09	20.45
M3	1638732.73	603092.18	59.65
M4	1638714.06	603148.83	19.65
M1	1638751.56	603097.78	

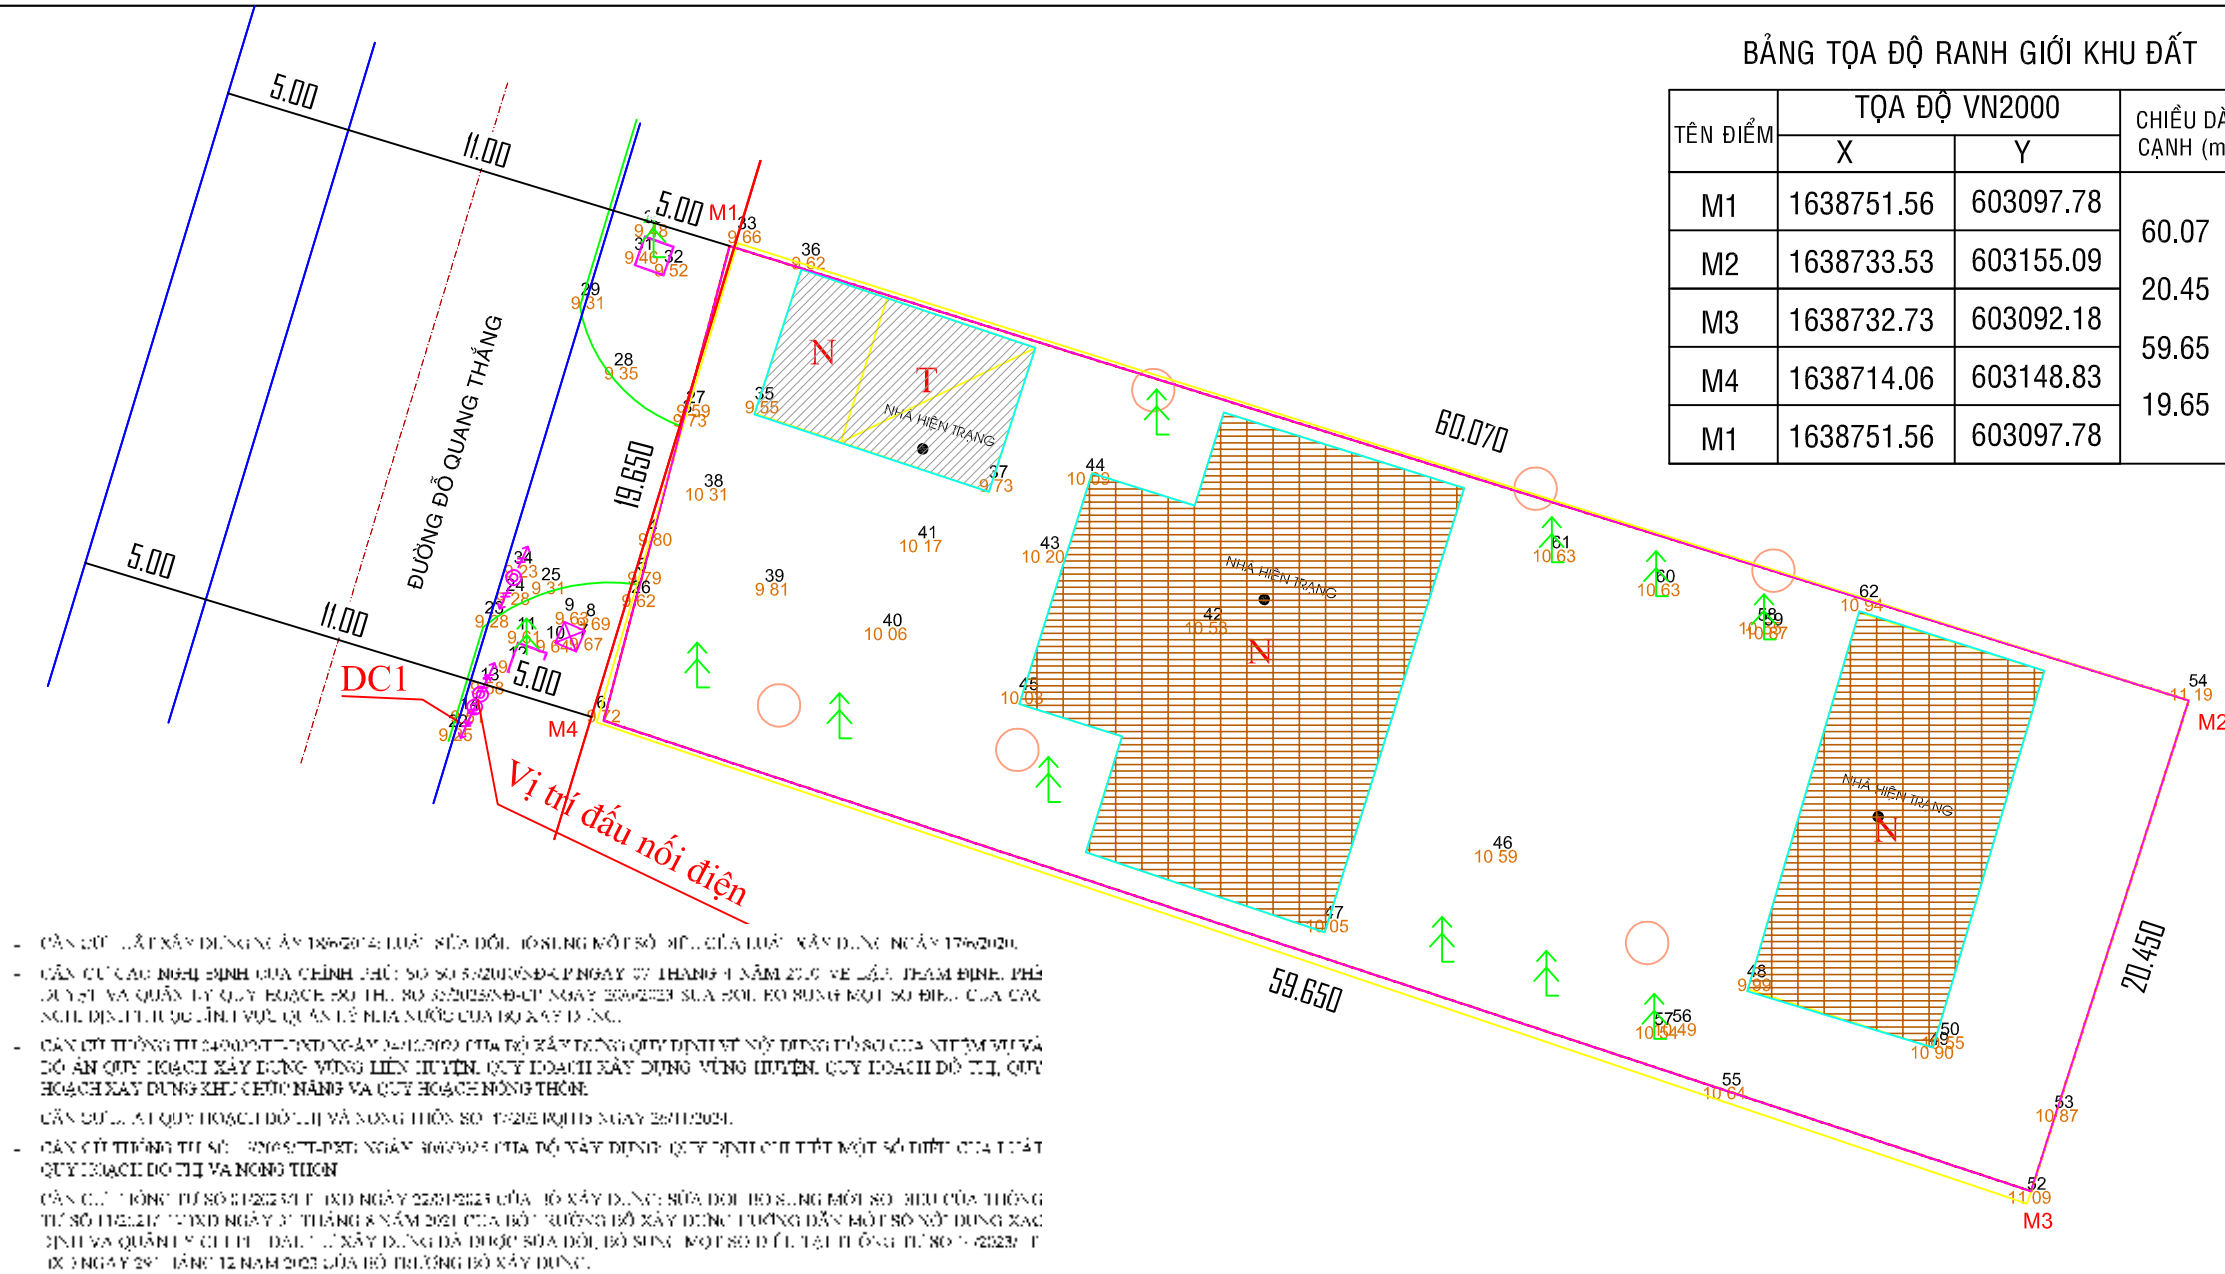

- CĂN CỨ LẬP XÂY DỰNG MẪU ÁN 186/2014/LUẬT SỬA ĐỔI HỒ SƠ MỘT SỐ ĐIỀU CỦA LUẬT XÂY DỰNG NGÀY 17/6/2010.
- CĂN CỨ CÁC NGHỊ ĐỊNH CỦA CHÍNH PHỦ SỐ 50/2009/QĐ-CP NGÀY 07 THÁNG 4 NĂM 2009 VỀ LẮP THAM ĐỊNH, PHÊ DUYỆT VÀ QUẢN LÝ QUY HOẠCH XÂY DỰNG VÀ THI CÔNG XÂY DỰNG SỬA ĐỔI HỒ SƠ MỘT SỐ ĐIỀU CỦA CÁC NGHỊ ĐỊNH THỰC HIỆN VIỆC QUẢN LÝ NHÀ NƯỚC CỦA BỘ XÂY DỰNG.
- CĂN CỨ THÔNG TƯ 40/2009/TT-BXD NGÀY 24/10/2009 CỦA BỘ XÂY DỰNG QUY ĐỊNH VỀ NỖ DUNG THỔ SỞ CỦA NITƠM VƯỜN VÀ ĐỒ ÁN QUY HOẠCH XÂY DỰNG VÙNG LIỀN HUYỆN, QUY HOẠCH XÂY DỰNG VÙNG HUYỆN, QUY HOẠCH ĐỒ THỊ, QUY HOẠCH XÂY DỰNG KHU CHỢC NÔNG VÀ QUY HOẠCH NÔNG THÔN.
- CĂN CỨ LẬP QUY HOẠCH ĐỒ THỊ VÀ XONG THỜI SỐ 12/2018/QĐ-UBND NGÀY 22/11/2018.
- CĂN CỨ THÔNG TƯ SỐ 10/2018/TT-BXD NGÀY 08/09/2018 CỦA BỘ XÂY DỰNG QUY ĐỊNH CHI TIẾT MỘT SỐ NỘI DUNG CỦA LẬP QUY HOẠCH ĐỒ THỊ VÀ NÔNG THÔN.
- CĂN CỨ THÔNG TƯ SỐ 11/2018/TT-BXD NGÀY 22/11/2018 CỦA BỘ XÂY DỰNG SỬA ĐỔI HỒ SƠ MỘT SỐ ĐIỀU CỦA THÔNG TƯ SỐ 11/2018/TT-BXD NGÀY 22/11/2018 CỦA BỘ XÂY DỰNG TƯỚNG DẪN MỘT SỐ NỘI DUNG XÁC ĐỊNH VÀ QUẢN LÝ CHI TIẾT LẬP XÂY DỰNG ĐÃ ĐƯỢC SỬA ĐỔI HỒ SƠ MỘT SỐ ĐIỀU TẠI ĐIỀU LẬP SỐ 11/2018/TT-BXD NGÀY 22/11/2018 VÀ 12/2018/TT-BXD CỦA BỘ XÂY DỰNG.
- THÔNG TƯ SỐ 10/2018/TT-BXD CỦA BỘ XÂY DỰNG NGÀY 08/09/2018 BAN HÀNH ĐỊNH KỊCH, PHƯƠNG PHÁP LẬP VÀ QUẢN LÝ CHỈ THỊ CHỌN HỌA ĐỒ VÀ QUY HOẠCH ĐỒ THỊ VÀ NÔNG THÔN.
- CĂN CỨ QUYẾT ĐỊNH SỐ 383/QĐ-TĐT NGÀY 17/08/2017 VỀ VIỆC PHÊ DUYỆT ĐỒ ÁN ĐIỀU CHỈNH QUY HOẠCH HIỆN TRẠNG TỈ LỆ 1/500 TRONG TẦM ĐỒ THỊ BƯC KHO VÀ QUY ĐỊNH QUẢN LÝ THEO ĐỒ ÁN QUY HOẠCH CHUNG.
- CĂN CỨ QUYẾT ĐỊNH SỐ 12/2018/TT-BXD NGÀY 22/11/2018 VỀ VIỆC PHÊ DUYỆT BAN CHỈNH LẬP CÁC BỘ XOS AN QUY HOẠCH PHÂN KHU TỈ LỆ 1/2500 TR. NG. AM ĐỒ THỊ ĐỨC PHỐ ĐIỀU CHỈNH.

2. NỘI DUNG ĐỀ XUẤT :

01	TRỤ SỞ LÀM VIỆC	05	BỂ NƯỚC NGẦM
02	NHÀ NHỰ TRỢ	06	CÂY XANH VƯỜN HOA
03	NHÀ ĐỂ XE Ô TÔ	07	SÂN ĐƯỜNG BÊ TÔNG
03	NHÀ ĐỂ XE MÁY	08	CÔNG NGÕ CHÍNH
04	NHÀ BẢO VỆ		

3. GHI CHÚ :

- HÌNH DÁNG TRONG CÔNG TRÌNH CHỈ LÀ GỢI Ý, KHI THIẾT KẾ CÁC CÔNG TRÌNH CỤ THỂ CẦN TÔN TRỌNG CÁC CHỈ TIÊU, KÍCH THƯỚC ĐÃ KHỐNG CHẾ (CÁC KÍCH THƯỚC GHI TRÊN BẢN VẼ CÓ KÍCH THƯỚC ĐO LÀ (M)).
- PHẢI KHẢO SÁT CÁC CÔNG TRÌNH NGẦM NỔI CÓ TRONG KHU VỰC TRƯỚC KHI XÂY DỰNG CÔNG TRÌNH, NẾU CÓ CẦN LIÊN HỆ VỚI CÁC CƠ QUAN CHỨC NĂNG ĐỂ XỬ LÝ.
- KHI SAN NỀN VÀ THI CÔNG XÂY DỰNG CÔNG TRÌNH KHÔNG LÀM ẢNH HƯỞNG TỚI VIỆC TIÊU THOÁT NƯỚC CHUNG VÀ GIAO THÔNG CỦA KHU VỰC

KÝ HIỆU:

- RANH GIỚI
- CHỈ GIỚI ĐƯỜNG ĐỎ.
- TIM ĐƯỜNG QUY HOẠCH
- ĐẤT TRỤ SỞ CƠ QUAN
- ĐẤT NHÀ ĐỂ XE
- TẦNG CAO TỐI ĐA
- MỐC CẤP ĐẤT



CƠ QUAN PHÊ DUYỆT:

ỦY BAN NHÂN DÂN
PHƯỜNG ĐỨC PHỐ

KÈM THEO QUYẾT ĐỊNH SỐ NGÀY THÁNG NĂM 2025

CƠ QUAN THẨM ĐỊNH:

PHÒNG KINH TẾ, HẠ TẦNG VÀ ĐÔ THỊ
PHƯỜNG ĐỨC PHỐ

THEO CÔNG VĂN SỐ NGÀY THÁNG NĂM 2025

CƠ QUAN THỎA THUẬN (NẾU CÓ):

SỞ XÂY DỰNG QUẢNG NGÃI

KÈM THEO CÔNG VĂN SỐ NGÀY THÁNG NĂM

CHỦ ĐẦU TƯ:

PHÒNG GIAO DỊCH
NGÂN HÀNG CSXH ĐỨC PHỐ

KÈM THEO QUYẾT ĐỊNH SỐ NGÀY THÁNG NĂM 2025

CÔNG TRÌNH - ĐỊA ĐIỂM:

QUY HOẠCH TỔNG MẶT BẰNG TL 1/500
PGD NGÂN HÀNG CSXH ĐỨC PHỐ

ĐỊA ĐIỂM: PHƯỜNG ĐỨC PHỐ, TỈNH QUẢNG NGÃI

TÊN BẢN VẼ:

BẢN ĐỒ ĐÁNH GIÁ HIỆN TRẠNG TỔNG HỢP

BẢN VẼ: QH 03/11	TỶ LỆ: 1/500	NGÀY: / / 2025
THỂ HIỆN	KTS. TRẦN THỊ MỸ LINH	
THIẾT KẾ	KTS. TRẦN THỊ MỸ LINH	
CHỦ TRÌ	KTS. PHÙNG ĐỨC THỊNH	
CHỦ NHIỆM	KTS. BÙI TRỌNG NHÂN	
Q.L. KỸ THUẬT	KTS. VÕ THÀNH KỲ	

GIÁM ĐỐC		
PHÙNG ĐỨC THỊNH		
ĐƠN VỊ THIẾT KẾ		
CÔNG TY TNHH KIẾN TRÚC HƯNG VIỆT		
ĐỊA CHỈ: TỔ 02 - P. NGHĨA LỘ - TP. QUẢNG NGÃI - TỈNH QUẢNG NGÃI		




BẢNG TỌA ĐỘ RANH GIỚI KHU ĐẤT

TÊN ĐIỂM	TỌA ĐỘ VN2000		CHIỀU DÀI CẠNH (m)
	X	Y	
M1	1638751.56	603097.78	60.07
M2	1638733.53	603155.09	20.45
M3	1638732.73	603092.18	59.65
M4	1638714.06	603148.83	19.65
M1	1638751.56	603097.78	

KÝ HIỆU:

- RANH GIỚI
- CHỈ GIỚI ĐƯỜNG ĐỎ.
- TIM ĐƯỜNG QUY HOẠCH
- ĐẤT TRỤ SỞ CƠ QUAN
- ĐẤT TRỤ NHÀ ĐỂ XE
- TẦNG CAO TỐI ĐA
- MỐC CẤP ĐẤT

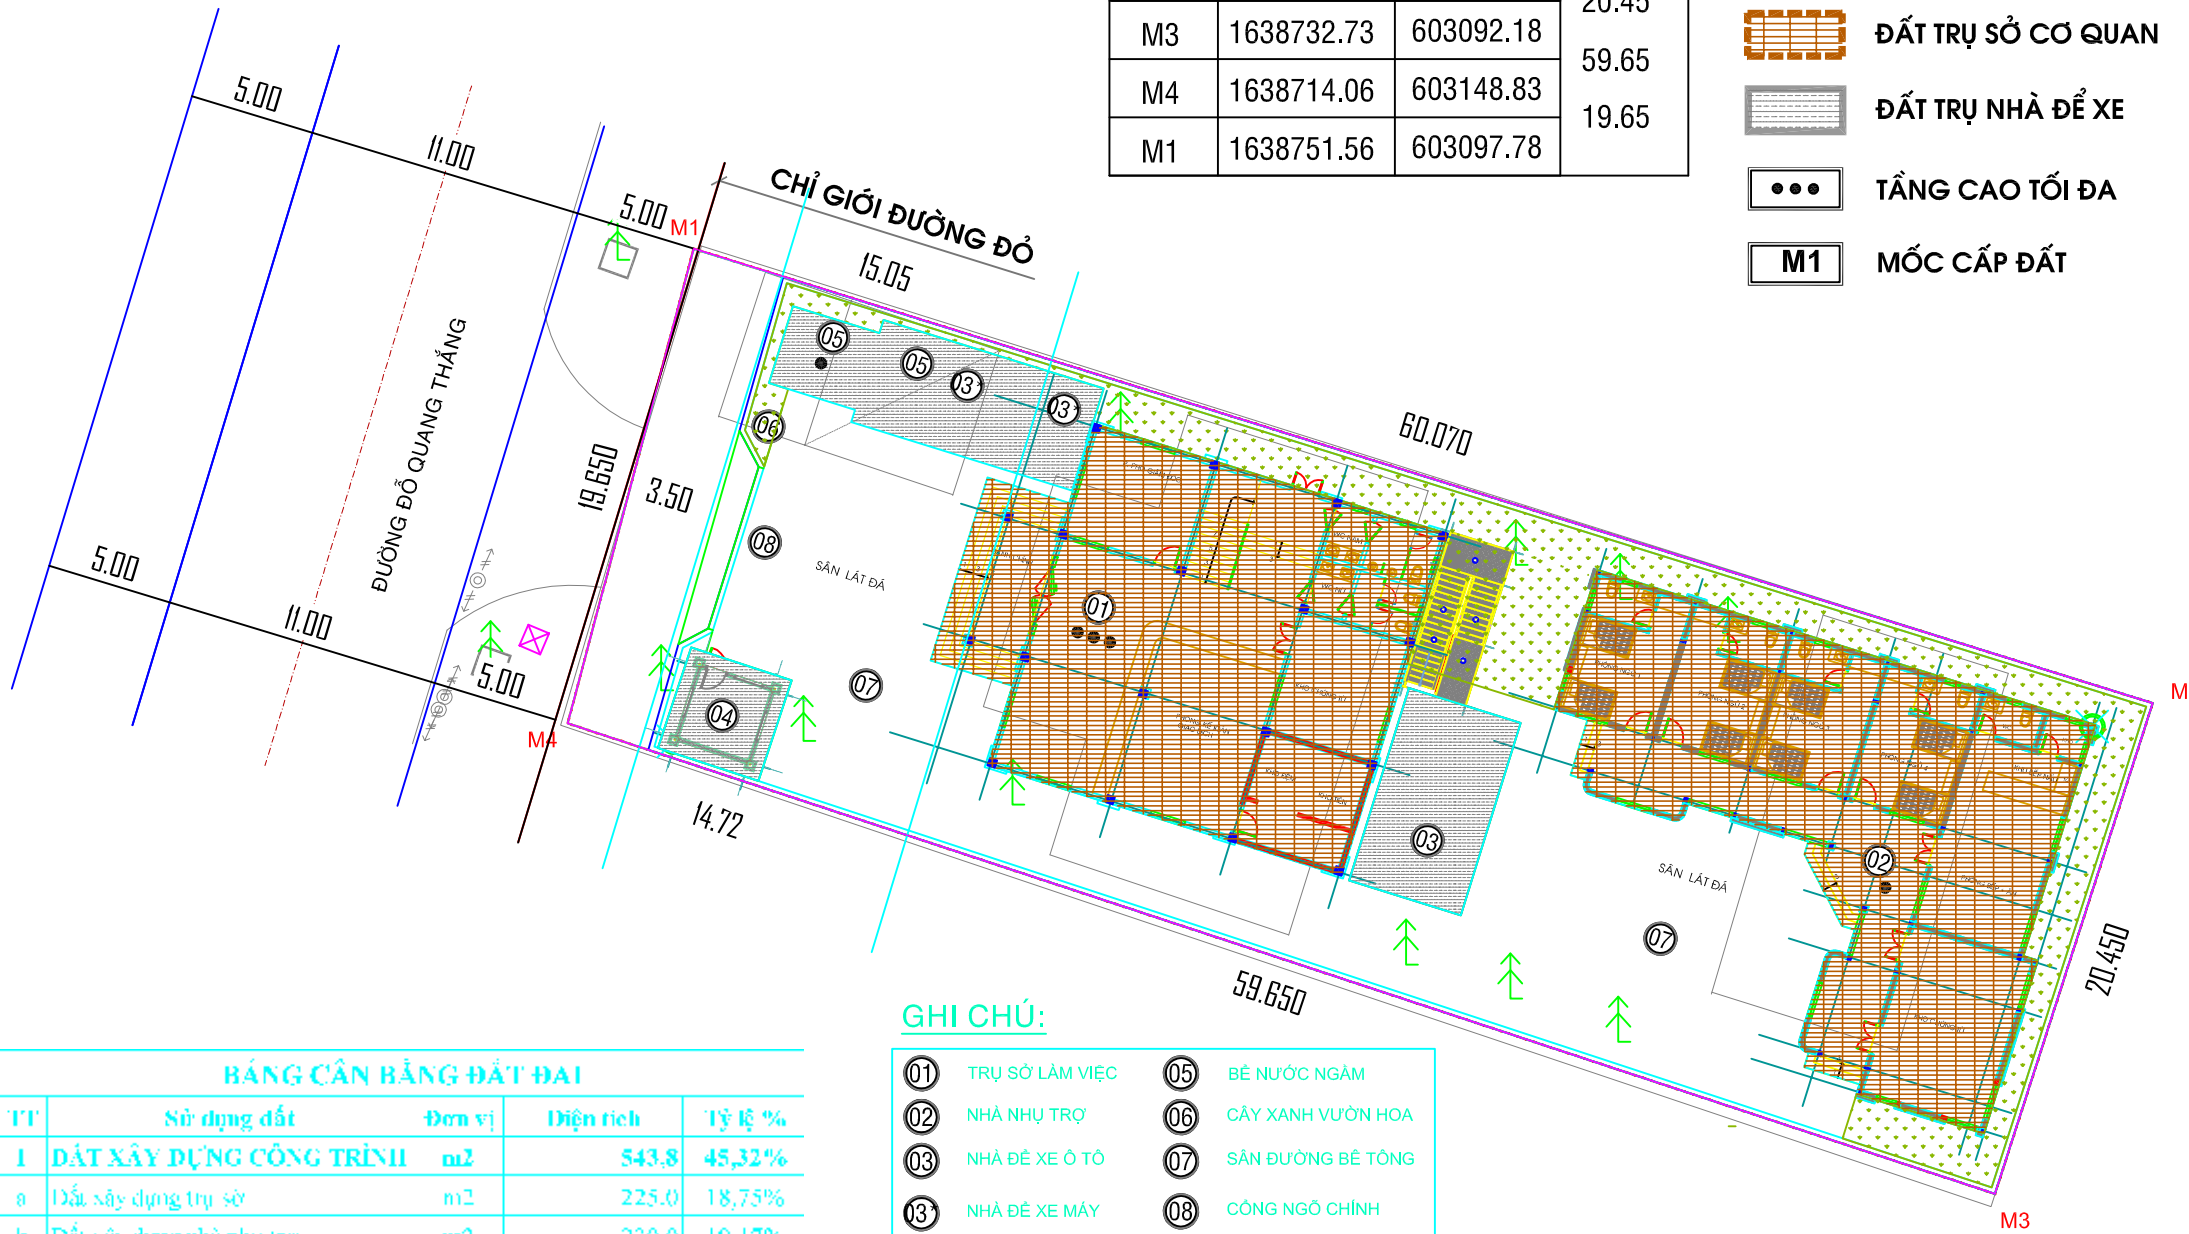

GHI CHÚ:

- 01 TRỤ SỞ LÀM VIỆC 05 BỂ NƯỚC NGÂM
02 NHÀ NHỰ TRỢ 06 CÂY XANH VƯỜN HOA
03 NHÀ ĐỂ XE Ô TÔ 07 SÂN ĐƯỜNG BÊ TÔNG
03 NHÀ ĐỂ XE MÁY 08 CÔNG NGÕ CHÍNH
04 NHÀ BẢO VỆ

CÁC THÔNG SỐ VỀ XÂY DỰNG

1	MẬT ĐỘ XÂY DỰNG	45,32%
2	HỆ SỐ SỬ DỤNG ĐẤT	0,74
3	CHIỀU CAO CÔNG TRÌNH	15,350 m
4	KHOẢNG LUI SO VỚI CHỈ GIỚI ĐƯỜNG ĐỎ	10,840 m
5	CAO ĐỘ NỀN CÔNG TRÌNH SO VỚI VĨA HẸ	0,750

BẢNG CÂN BẰNG ĐẤT ĐAI				
TT	Sử dụng đất	Đơn vị	Diện tích	Tỷ lệ %
1	ĐẤT XÂY DỰNG CÔNG TRÌNH	m2	543,8	45,32%
a	Đất xây dựng trụ sở	m2	225,0	18,75%
b	Đất xây dựng nhà phụ trợ	m2	230,0	19,17%
c	Đất xây dựng nhà xe ô tô	m2	40,0	3,33%
d	Đất xây dựng nhà xe máy	m2	36,0	3,00%
e	Đất xây dựng nhà bảo vệ	m2	12,8	1,07%
2	ĐẤT CÂY XANH THẨM CỎ	m2	126,0	10,50%
3	ĐẤT HẠ TẦNG KỸ THUẬT	m2	116,0	9,67%
a	Bể nước PCCC (TK ngầm)	m2	36,0	3,00%
b	Mương thoát nước mặt	m2	80,0	6,67%
4	ĐẤT GIAO THÔNG	m2	414,2	34,52%
5	ĐẤT QH MỞ RỘNG ĐƯỜNG			0,00%
6	DIỆN TÍCH ĐẤT XÂY DỰNG	m2	1.200,0	100,00%

CƠ QUAN PHÊ DUYỆT:

ỦY BAN NHÂN DÂN
PHƯỜNG ĐỨC PHỐ

KÈM THEO QUYẾT ĐỊNH SỐ NGÀY THÁNG NĂM 2025

CƠ QUAN THẨM ĐỊNH:

PHÒNG KINH TẾ, HẠ TẦNG VÀ ĐÔ THỊ
PHƯỜNG ĐỨC PHỐ

THEO CÔNG VĂN SỐ NGÀY THÁNG NĂM 2025

CƠ QUAN THỎA THUẬN (NẾU CÓ):

SỞ XÂY DỰNG QUẢNG NGÃI

KÈM THEO ÔNG VĂN SỐ NGÀY THÁNG NĂM

CHỦ ĐẦU TƯ:

PHÒNG GIAO DỊCH
NGÂN HÀNG CSXH ĐỨC PHỐ

KÈM THEO QUYẾT ĐỊNH SỐ NGÀY THÁNG NĂM 2025

CÔNG TRÌNH - ĐỊA ĐIỂM:

QUY HOẠCH TỔNG MẶT BẰNG TL 1/500
PGD NGÂN HÀNG CSXH ĐỨC PHỐ

ĐỊA ĐIỂM: PHƯỜNG ĐỨC PHỐ, TỈNH QUẢNG NGÃI

TÊN BẢN VẼ:

BẢN ĐỒ TỔNG MẶT BẰNG SỬ DỤNG ĐẤT

BẢN VẼ: QH/03/11	TỶ LỆ: 1/500	NGÀY: / / 2025
THỂ HIỆN	KTS. TRẦN THỊ MỸ LINH	
THIẾT KẾ	KTS. TRẦN THỊ MỸ LINH	
CHỦ TRÌ	KTS. PHÙNG ĐỨC THỊNH	
CHỦ NHIỆM	KTS. BÙI TRỌNG NHÂN	
Q.L. KỸ THUẬT	KTS. VÕ THÀNH KỲ	

GIÁM ĐỐC

PHÙNG ĐỨC THỊNH

ĐƠN VỊ THIẾT KẾ

CÔNG TY TNHH KIẾN TRÚC
HƯNG VIỆT

ĐỊA CHỈ: TỔ 02 - P. NGHĨA LỘ - TP. QUẢNG NGÃI - TỈNH QUẢNG NGÃI




BẢNG TỌA ĐỘ RANH GIỚI KHU ĐẤT

TÊN ĐIỂM	TỌA ĐỘ VN2000		CHIỀU DÀI CẠNH (m)
	X	Y	
M1	1638751.56	603097.78	60.07
M2	1638733.53	603155.09	20.45
M3	1638732.73	603092.18	59.65
M4	1638714.06	603148.83	19.65
M1	1638751.56	603097.78	

KÝ HIỆU:

- RANH GIỚI
- CHỈ GIỚI ĐƯỜNG ĐỎ.
- TIM ĐƯỜNG QUY HOẠCH
- ĐẤT TRỤ SỞ CƠ QUAN
- ĐẤT TRỤ NHÀ ĐỂ XE
- TẦNG CAO TỐI ĐA
- MỐC CẤP ĐẤT

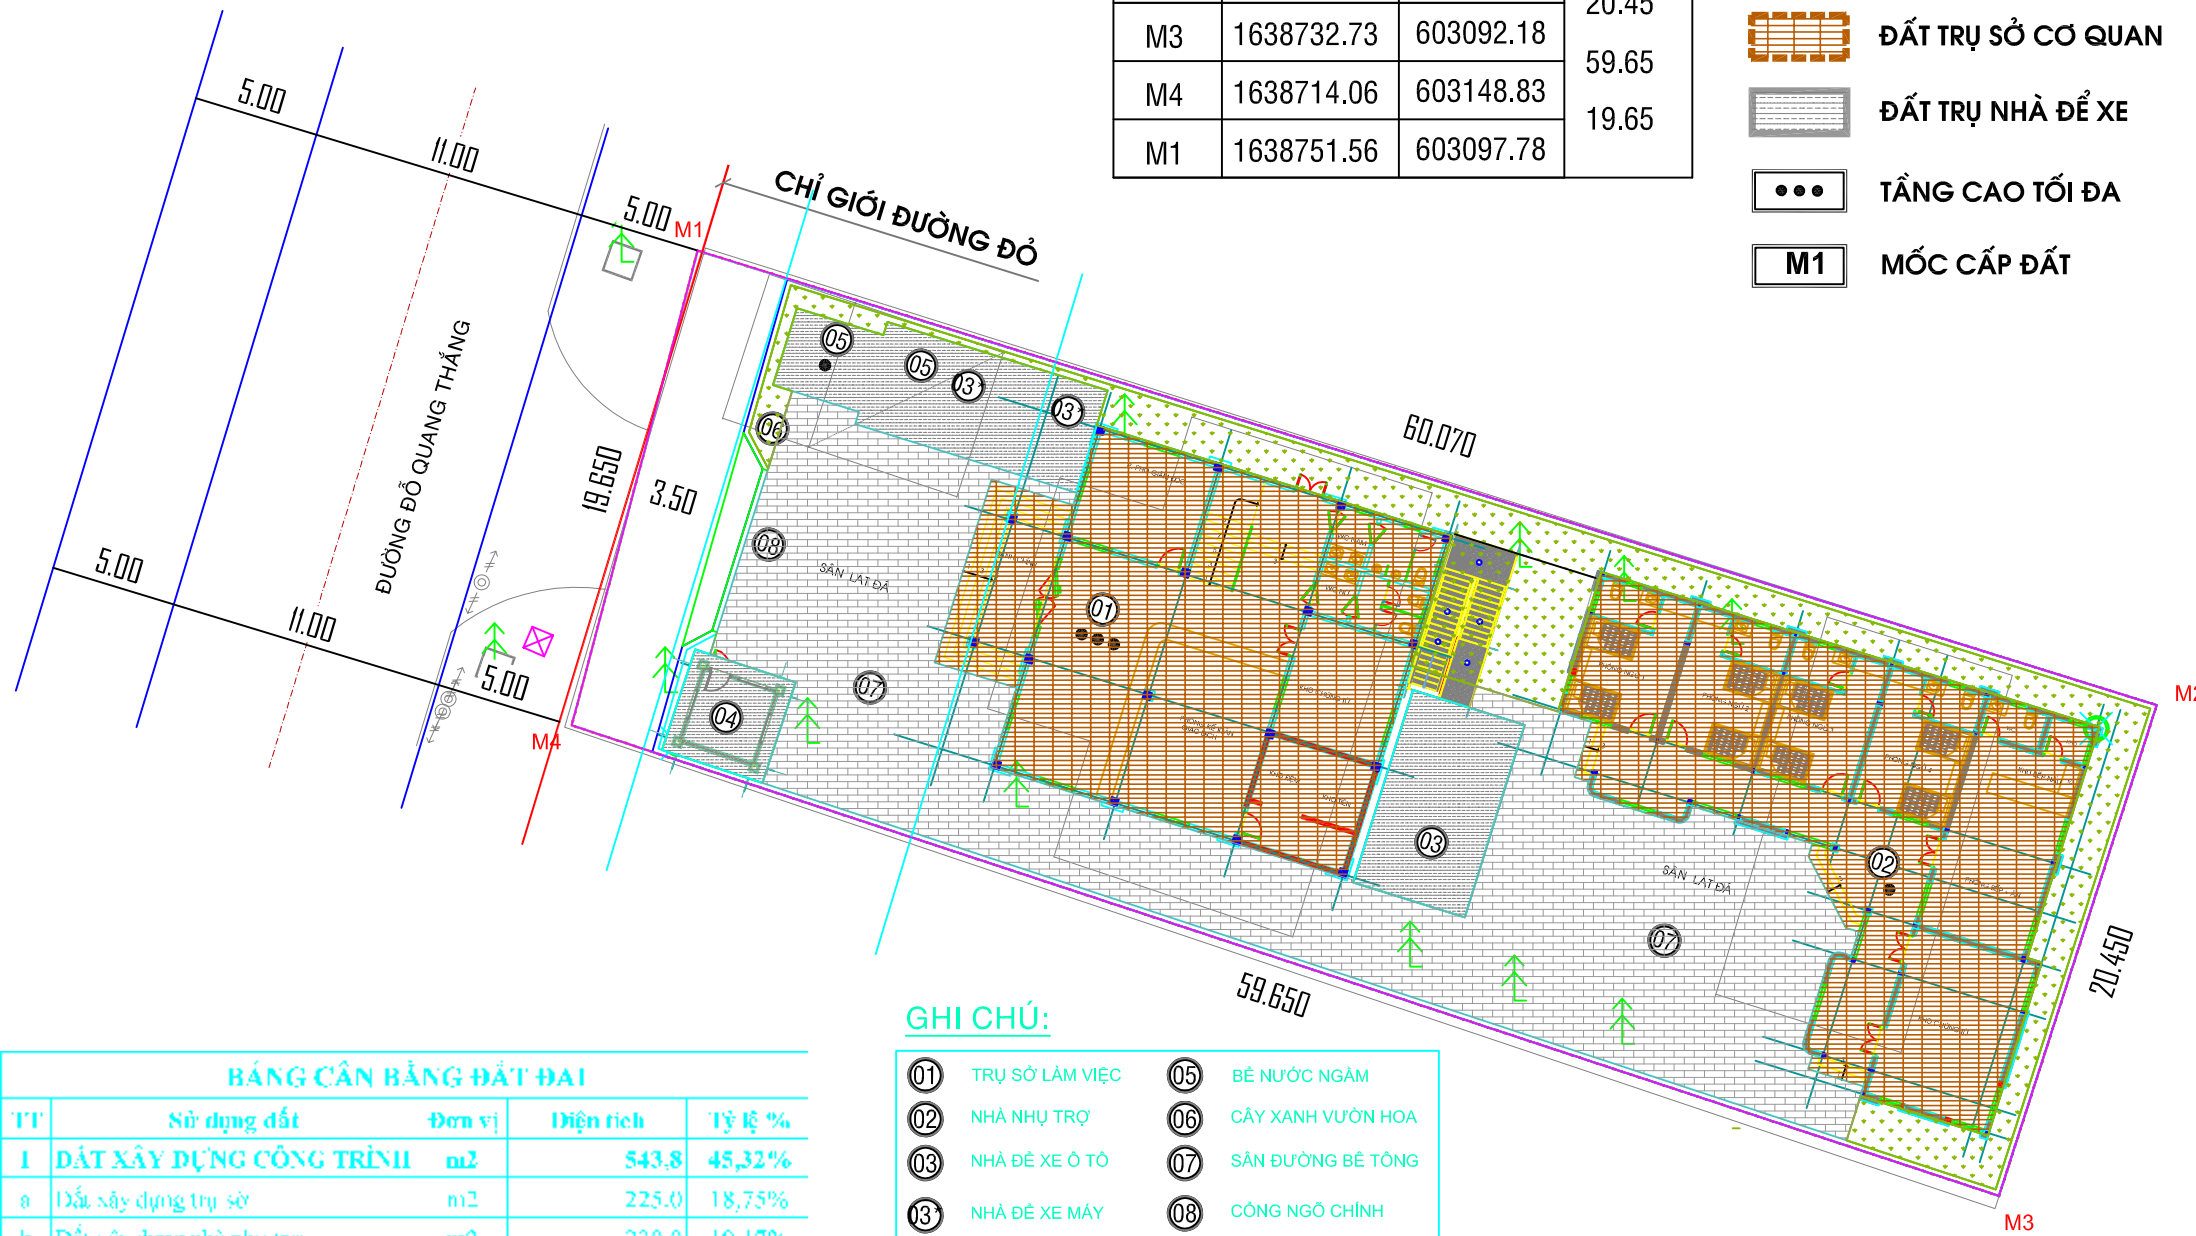

GHI CHÚ:

- 01 TRỤ SỞ LÀM VIỆC 05 BỂ NƯỚC NGÂM
02 NHÀ NHỰ TRỢ 06 CÂY XANH VƯỜN HOA
03 NHÀ ĐỂ XE Ô TÔ 07 SÂN ĐƯỜNG BÊ TÔNG
03 NHÀ ĐỂ XE MÁY 08 CÔNG NGÕ CHÍNH
04 NHÀ BẢO VỆ

BẢNG CÂN BẰNG ĐẤT ĐAI

TT	Sử dụng đất	Đơn vị	Diện tích	Tỷ lệ %
1	ĐẤT XÂY DỰNG CÔNG TRÌNH	m2	543,8	45,32%
a	Đất xây dựng trụ sở	m2	225,0	18,75%
b	Đất xây dựng nhà phụ trợ	m2	230,0	19,17%
c	Đất xây dựng nhà xe ôtô	m2	40,0	3,33%
d	Đất xây dựng nhà xe máy	m2	36,0	3,00%
e	Đất xây dựng nhà bảo vệ	m2	12,8	1,07%
2	ĐẤT CÂY XANH THẨM CỎ	m2	126,0	10,50%
3	ĐẤT HẠ TẦNG KỸ THUẬT	m2	116,0	9,67%
a	Bể nước PCCC (TK ngầm)	m2	36,0	3,00%
b	Mương thoát nước mặt	m2	80,0	6,67%
4	ĐẤT GIAO THÔNG	m2	414,2	34,52%
5	ĐẤT QH MỞ RỘNG ĐƯỜNG			0,00%
6	DIỆN TÍCH ĐẤT XÂY DỰNG	m2	1.200,0	100,00%

CÁC THÔNG SỐ VỀ XÂY DỰNG

1	MẬT ĐỘ XÂY DỰNG	45,32%
2	HỆ SỐ SỬ DỤNG ĐẤT	0,74
3	CHIỀU CAO CÔNG TRÌNH	15,350 m
4	KHOẢNG LUI SO VỚI CHỈ GIỚI ĐƯỜNG ĐỎ	10,840 m
5	CAO ĐỘ NỀN CÔNG TRÌNH SO VỚI VĨA HÈ	0,750

CƠ QUAN PHÊ DUYỆT:

ỦY BAN NHÂN DÂN
PHƯỜNG ĐỨC PHỐ

KÈM THEO QUYẾT ĐỊNH SỐ NGÀY THÁNG NĂM 2025

CƠ QUAN THẨM ĐỊNH:

PHÒNG KINH TẾ, HẠ TẦNG VÀ ĐÔ THỊ
PHƯỜNG ĐỨC PHỐ

THEO CÔNG VĂN SỐ NGÀY THÁNG NĂM 2025

CƠ QUAN THỎA THUẬN (NẾU CÓ):

SỞ XÂY DỰNG QUẢNG NGÃI

KÈM THEO CÔNG VĂN SỐ NGÀY THÁNG NĂM

CHỦ ĐẦU TƯ:

PHÒNG GIAO DỊCH
NGÂN HÀNG CSXH ĐỨC PHỐ

KÈM THEO QUYẾT ĐỊNH SỐ NGÀY THÁNG NĂM

CÔNG TRÌNH - ĐỊA ĐIỂM:

QUY HOẠCH TỔNG MẶT BẰNG TL 1/500
PGD NGÂN HÀNG CSXH ĐỨC PHỐ

ĐỊA ĐIỂM: PHƯỜNG ĐỨC PHỐ, TỈNH QUẢNG NGÃI

TÊN BẢN VẼ:

BẢN ĐỒ QH KIẾN TRÚC CẢNH QUAN

BẢN VẼ: QH 03/11	TỶ LỆ: 1/500	NGÀY: / / 2025
THỂ HIỆN	KTS. TRẦN THỊ MỸ LINH	
THIẾT KẾ	KTS. TRẦN THỊ MỸ LINH	
CHỦ TRÌ	KTS. PHÙNG ĐỨC THỊNH	
CHỦ NHIỆM	KTS. BÙI TRỌNG NHÂN	
Q.L. KỸ THUẬT	KTS. VÕ THÀNH KỲ	

GIÁM ĐỐC

PHÙNG ĐỨC THỊNH

ĐƠN VỊ THIẾT KẾ

CÔNG TY TNHH KIẾN TRÚC

HƯNG VIỆT

ĐỊA CHỈ: TỔ 02 - P. NGHĨA LỘ - TP. QUẢNG NGÃI - TỈNH QUẢNG NGÃI




BẢNG TỌA ĐỘ RANH GIỚI KHU ĐẤT

TÊN ĐIỂM	TỌA ĐỘ VN2000		CHIỀU DÀI CẠNH (m)
	X	Y	
M1	1638751.56	603097.78	60.07
M2	1638733.53	603155.09	20.45
M3	1638732.73	603092.18	59.65
M4	1638714.06	603148.83	19.65
M1	1638751.56	603097.78	

KÝ HIỆU:

- RANH GIỚI
- CHỈ GIỚI ĐƯỜNG ĐỎ.
- TIM ĐƯỜNG QUY HOẠCH
- ĐẤT TRỤ SỞ CƠ QUAN
- ĐẤT TRỤ NHÀ ĐỂ XE
- TẦNG CAO TỐI ĐA
- MỐC CẤP ĐẤT

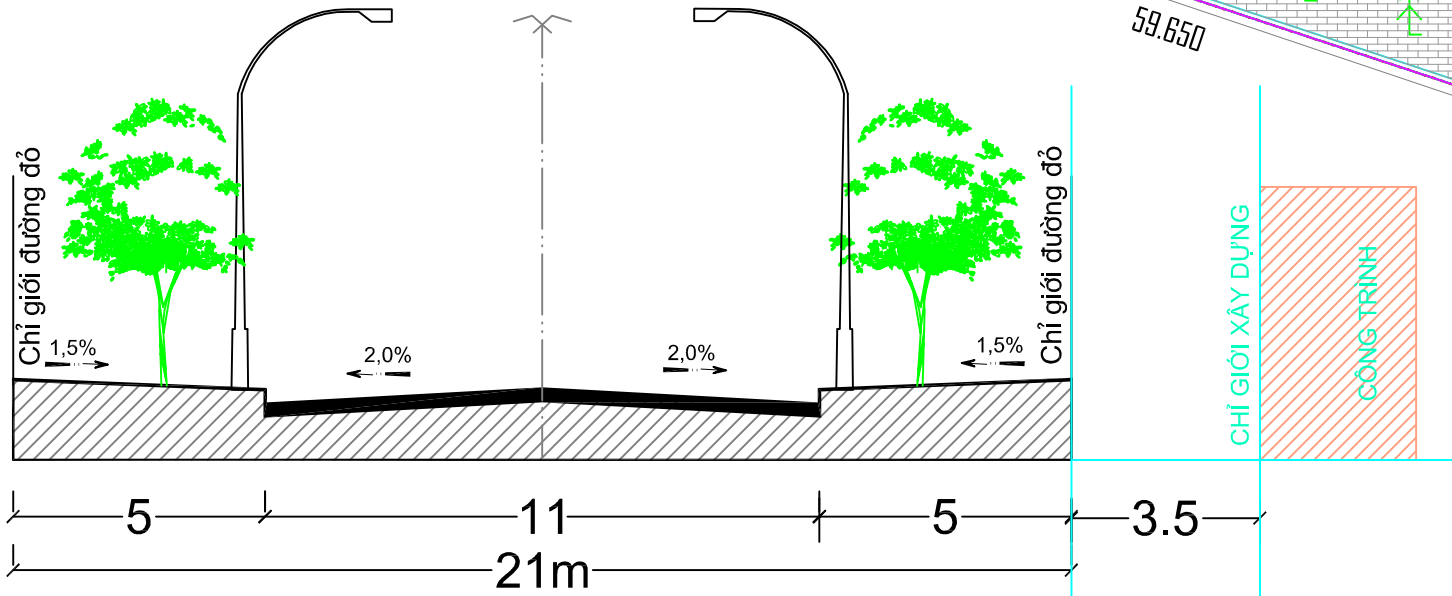

MẶT CẮT ĐƯỜNG ĐỎ QUANG THẮNG

GHI CHÚ:

- 01 TRỤ SỞ LÀM VIỆC 05 BỂ NƯỚC NGÂM
- 02 NHÀ NHỰ TRỢ 06 CÂY XANH VƯỜN HOA
- 03 NHÀ ĐỂ XE Ô TÔ 07 SÂN ĐƯỜNG BÊ TÔNG
- 03* NHÀ ĐỂ XE MÁY 08 CÔNG NGỐ CHÍNH
- 04 NHÀ BẢO VỆ

CƠ QUAN PHÊ DUYỆT:

ỦY BAN NHÂN DÂN
PHƯỜNG ĐỨC PHỐ

KÈM THEO QUYẾT ĐỊNH SỐ NGÀY THÁNG NĂM 2025

CƠ QUAN THẨM ĐỊNH:

PHÒNG KINH TẾ, HẠ TẦNG VÀ ĐÔ THỊ
PHƯỜNG ĐỨC PHỐ

THEO CÔNG VĂN SỐ NGÀY THÁNG NĂM 2025

CƠ QUAN THỎA THUẬN (NẾU CÓ):

SỞ XÂY DỰNG QUẢNG NGÃI

KÈM THEO ỜNG VĂN SỐ NGÀY THÁNG NĂM

CHỦ ĐẦU TƯ:

PHÒNG GIAO DỊCH
NGÂN HÀNG CSXH ĐỨC PHỐ

KÈM THEO QUYẾT ĐỊNH SỐ NGÀY THÁNG NĂM

CÔNG TRÌNH - ĐỊA ĐIỂM:

QUY HOẠCH TỔNG MẶT BẰNG TL 1/500
PGD NGÂN HÀNG CSXH ĐỨC PHỐ

ĐỊA ĐIỂM: PHƯỜNG ĐỨC PHỐ, TỈNH QUẢNG NGÃI

TÊN BẢN VẼ:

BẢN ĐỒ QUY HOẠCH GIAO THÔNG

BẢN VẼ: QH 03/11 TỶ LỆ: 1/500 NGÀY: / / 2025

THỂ HIỆN KS. DƯƠNG ĐÌNH UYÊN

THIẾT KẾ KS. DƯƠNG ĐÌNH UYÊN

CHỦ TRÌ KS. DƯƠNG ĐÌNH UYÊN

CHỦ NHIỆM KTS. BÙI TRỌNG NHÂN

Q.L. KỸ THUẬT KTS. VÕ THÀNH KỲ

GIÁM ĐỐC

PHƯỜNG ĐỨC THỊNH

ĐƠN VỊ THIẾT KẾ


CÔNG TY TNHH KIẾN TRÚC
HƯNG VIỆT

ĐỊA CHỈ: TỔ 28 - P. NGHĨA LỘ - TỈNH QUẢNG NGÃI



KÝ HIỆU:

- RANH GIỚI
- CHỈ GIỚI ĐƯỜNG ĐỎ.
- TIM ĐƯỜNG QUY HOẠCH
- ĐẤT TRỤ SỞ CƠ QUAN
- ĐẤT TRỤ NHÀ ĐỂ XE
- TẦNG CAO TỐI ĐA
- MỐC CẤP ĐẤT
- CẤP NGẦM 0.4 KV

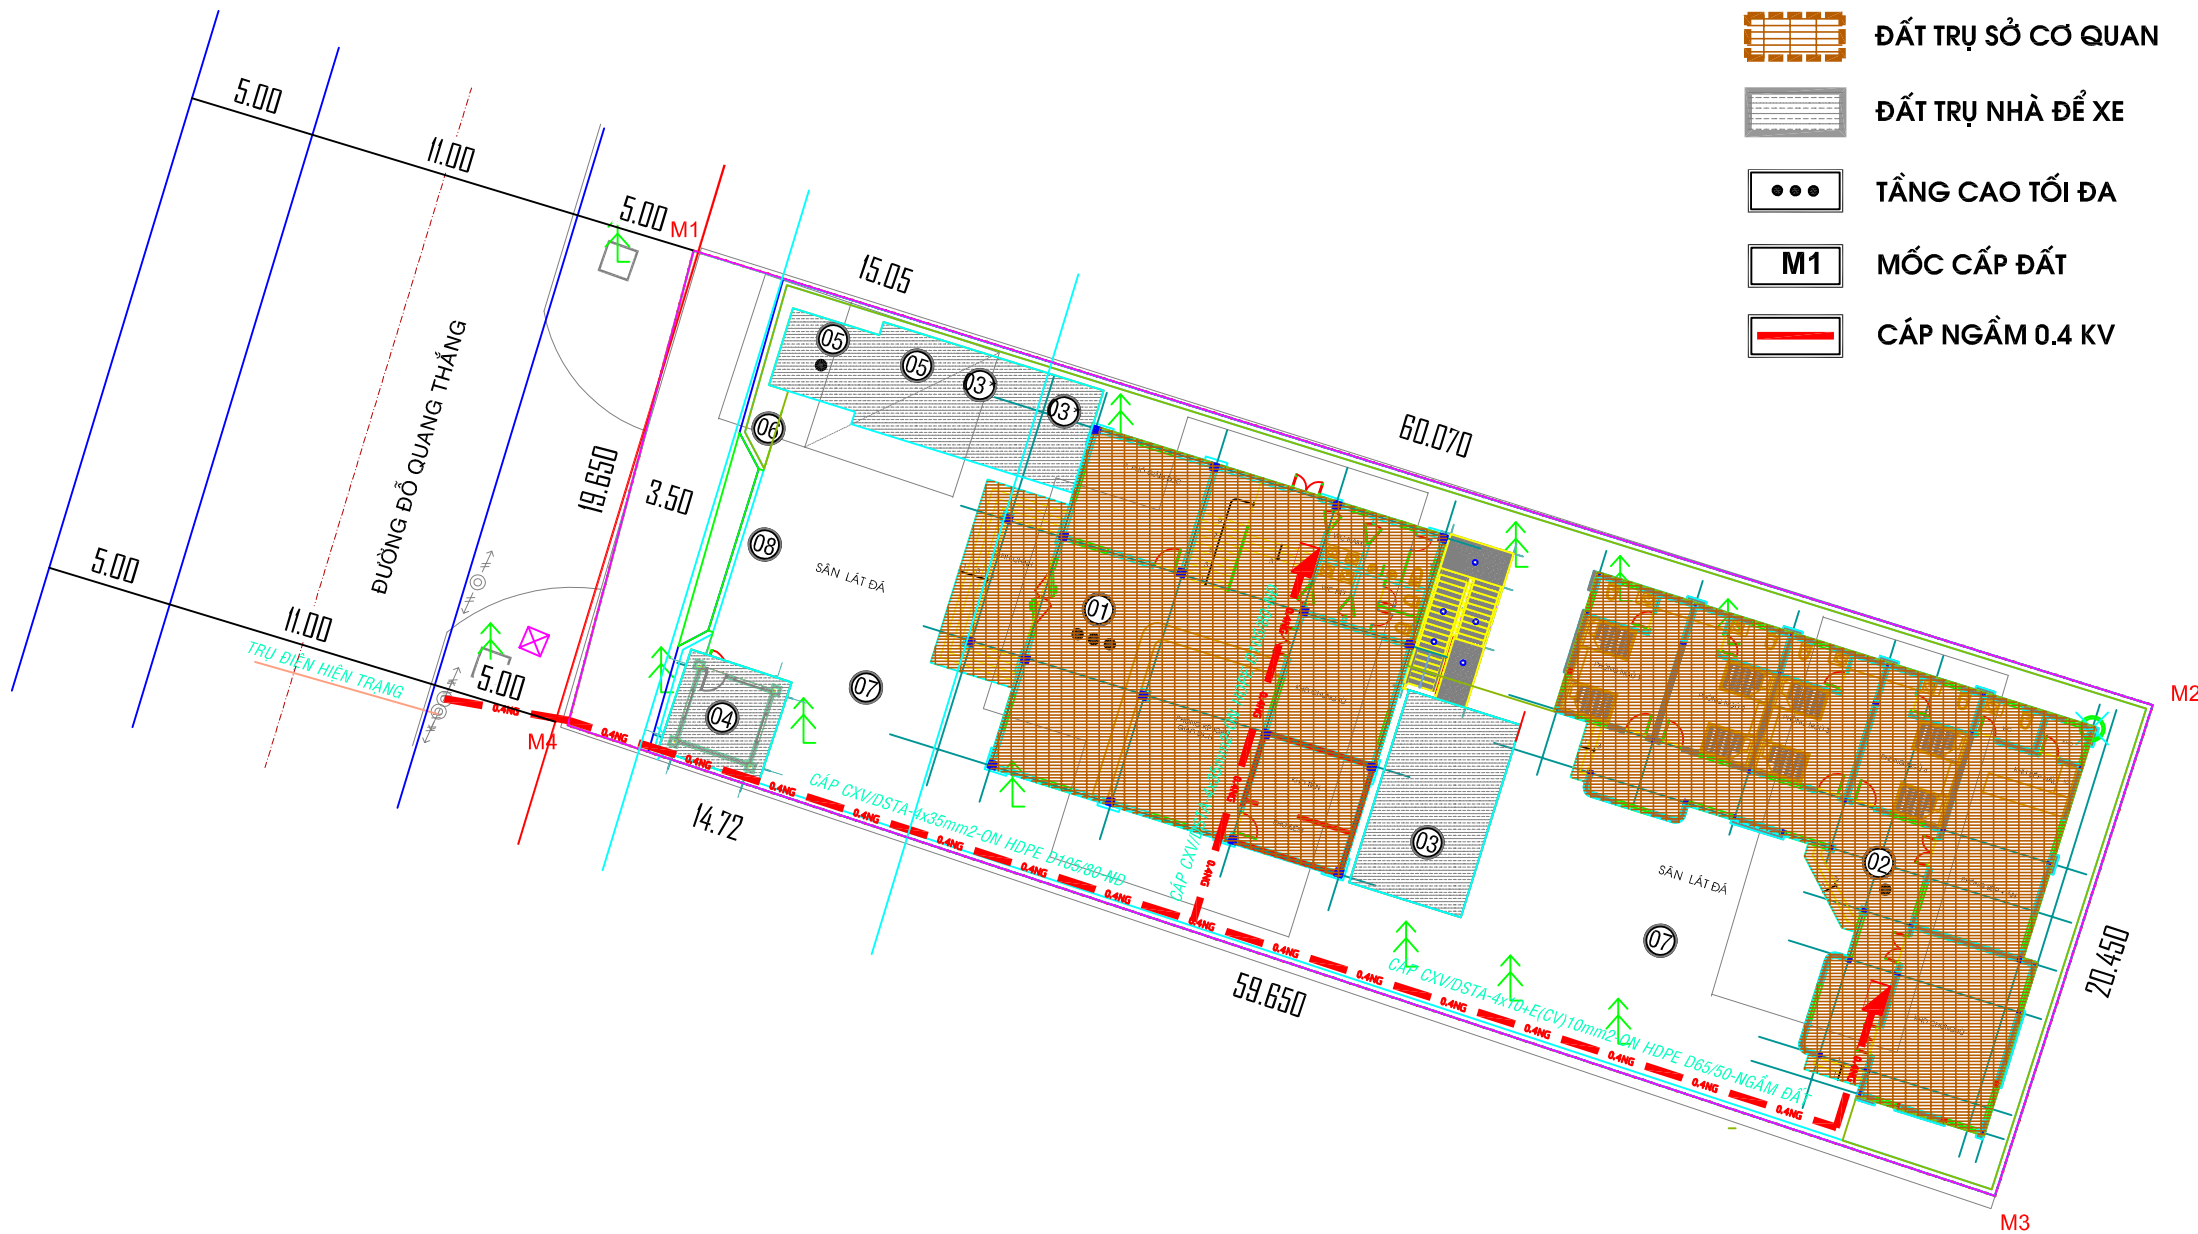

GHI CHÚ:

- | | | | |
|----|-----------------|----|-------------------|
| 01 | TRỤ SỞ LÀM VIỆC | 05 | BỂ NƯỚC NGẦM |
| 02 | NHÀ NHỰ TRỢ | 06 | CÂY XANH VƯỜN HOA |
| 03 | NHÀ ĐỂ XE Ô TÔ | 07 | SÂN ĐƯỜNG BÊ TÔNG |
| 03 | NHÀ ĐỂ XE MÁY | 08 | CÔNG NGÔ CHÍNH |
| 04 | NHÀ BẢO VỆ | | |

CƠ QUAN PHÊ DUYỆT:

ỦY BAN NHÂN DÂN
PHƯỜNG ĐỨC PHỐ

KÈM THEO QUYẾT ĐỊNH SỐ NGÀY THÁNG NĂM 2025

CƠ QUAN THẨM ĐỊNH:

PHÒNG KINH TẾ, HẠ TẦNG VÀ ĐÔ THỊ
PHƯỜNG ĐỨC PHỐ

THEO CÔNG VĂN SỐ NGÀY THÁNG NĂM 2025

CƠ QUAN THỎA THUẬN (NẾU CÓ):

SỞ XÂY DỰNG QUẢNG NGÃI

KÈM THEO ỜNG VĂN SỐ.....NGÀY.....THÁNG.....NĂM

CHỦ ĐẦU TƯ:

PHÒNG GIAO DỊCH
NGÂN HÀNG CSXH ĐỨC PHỐ

KÈM THEO QUYẾT ĐỊNH SỐ.....NGÀY.....THÁNG.....NĂM 2025

CÔNG TRÌNH - ĐỊA ĐIỂM:

QUY HOẠCH TỔNG MẶT BẰNG TL 1/500
PGD NGÂN HÀNG CSXH ĐỨC PHỐ

ĐỊA ĐIỂM: PHƯỜNG ĐỨC PHỐ, TỈNH QUẢNG NGÃI

TÊN BẢN VẼ:

BẢN ĐỒ QUY HOẠCH CẤP ĐIỆN

BẢN VẼ:QH 03/11	TỶ LỆ: 1 /500	NGÀY: / / 2025
THỂ HIỆN	KS. ĐỖ NGỌC DANH	
THIẾT KẾ	KS. ĐỖ NGỌC DANH	
CHỦ TRÌ	KS. ĐỖ NGỌC DANH	
CHỦ NHIỆM	KTS. BÙI TRỌNG NHÂN	
Q.L. KỸ THUẬT	KTS. VÕ THÀNH KỲ	

GIÁM ĐỐC

PHƯỜNG ĐỨC THỊNH

ĐƠN VỊ THIẾT KẾ



CÔNG TY TNHH KIẾN TRÚC
HƯNG VIỆT

ĐỊA CHỈ: TỔ 02 - P. NGHĨA LỘ - TP. QUẢNG NGÃI - TỈNH QUẢNG NGÃI




BẢNG TỌA ĐỘ RANH GIỚI KHU ĐẤT

TÊN ĐIỂM	TỌA ĐỘ VN2000		CHIỀU DÀI CẠNH (m)
	X	Y	
M1	1638751.56	603097.78	60.07
M2	1638733.53	603155.09	20.45
M3	1638732.73	603092.18	59.65
M4	1638714.06	603148.83	19.65
M1	1638751.56	603097.78	

KÝ HIỆU:

- RANH GIỚI
- CHỈ GIỚI ĐƯỜNG ĐỎ.
- TIM ĐƯỜNG QUY HOẠCH
- ĐẤT TRỤ SỞ CƠ QUAN
- ĐẤT TRỤ NHÀ ĐỂ XE
- TẦNG CAO TỐI ĐA
- MỐC CẤP ĐẤT
- ĐƯỜNG ỐNG CẤP NƯỚC

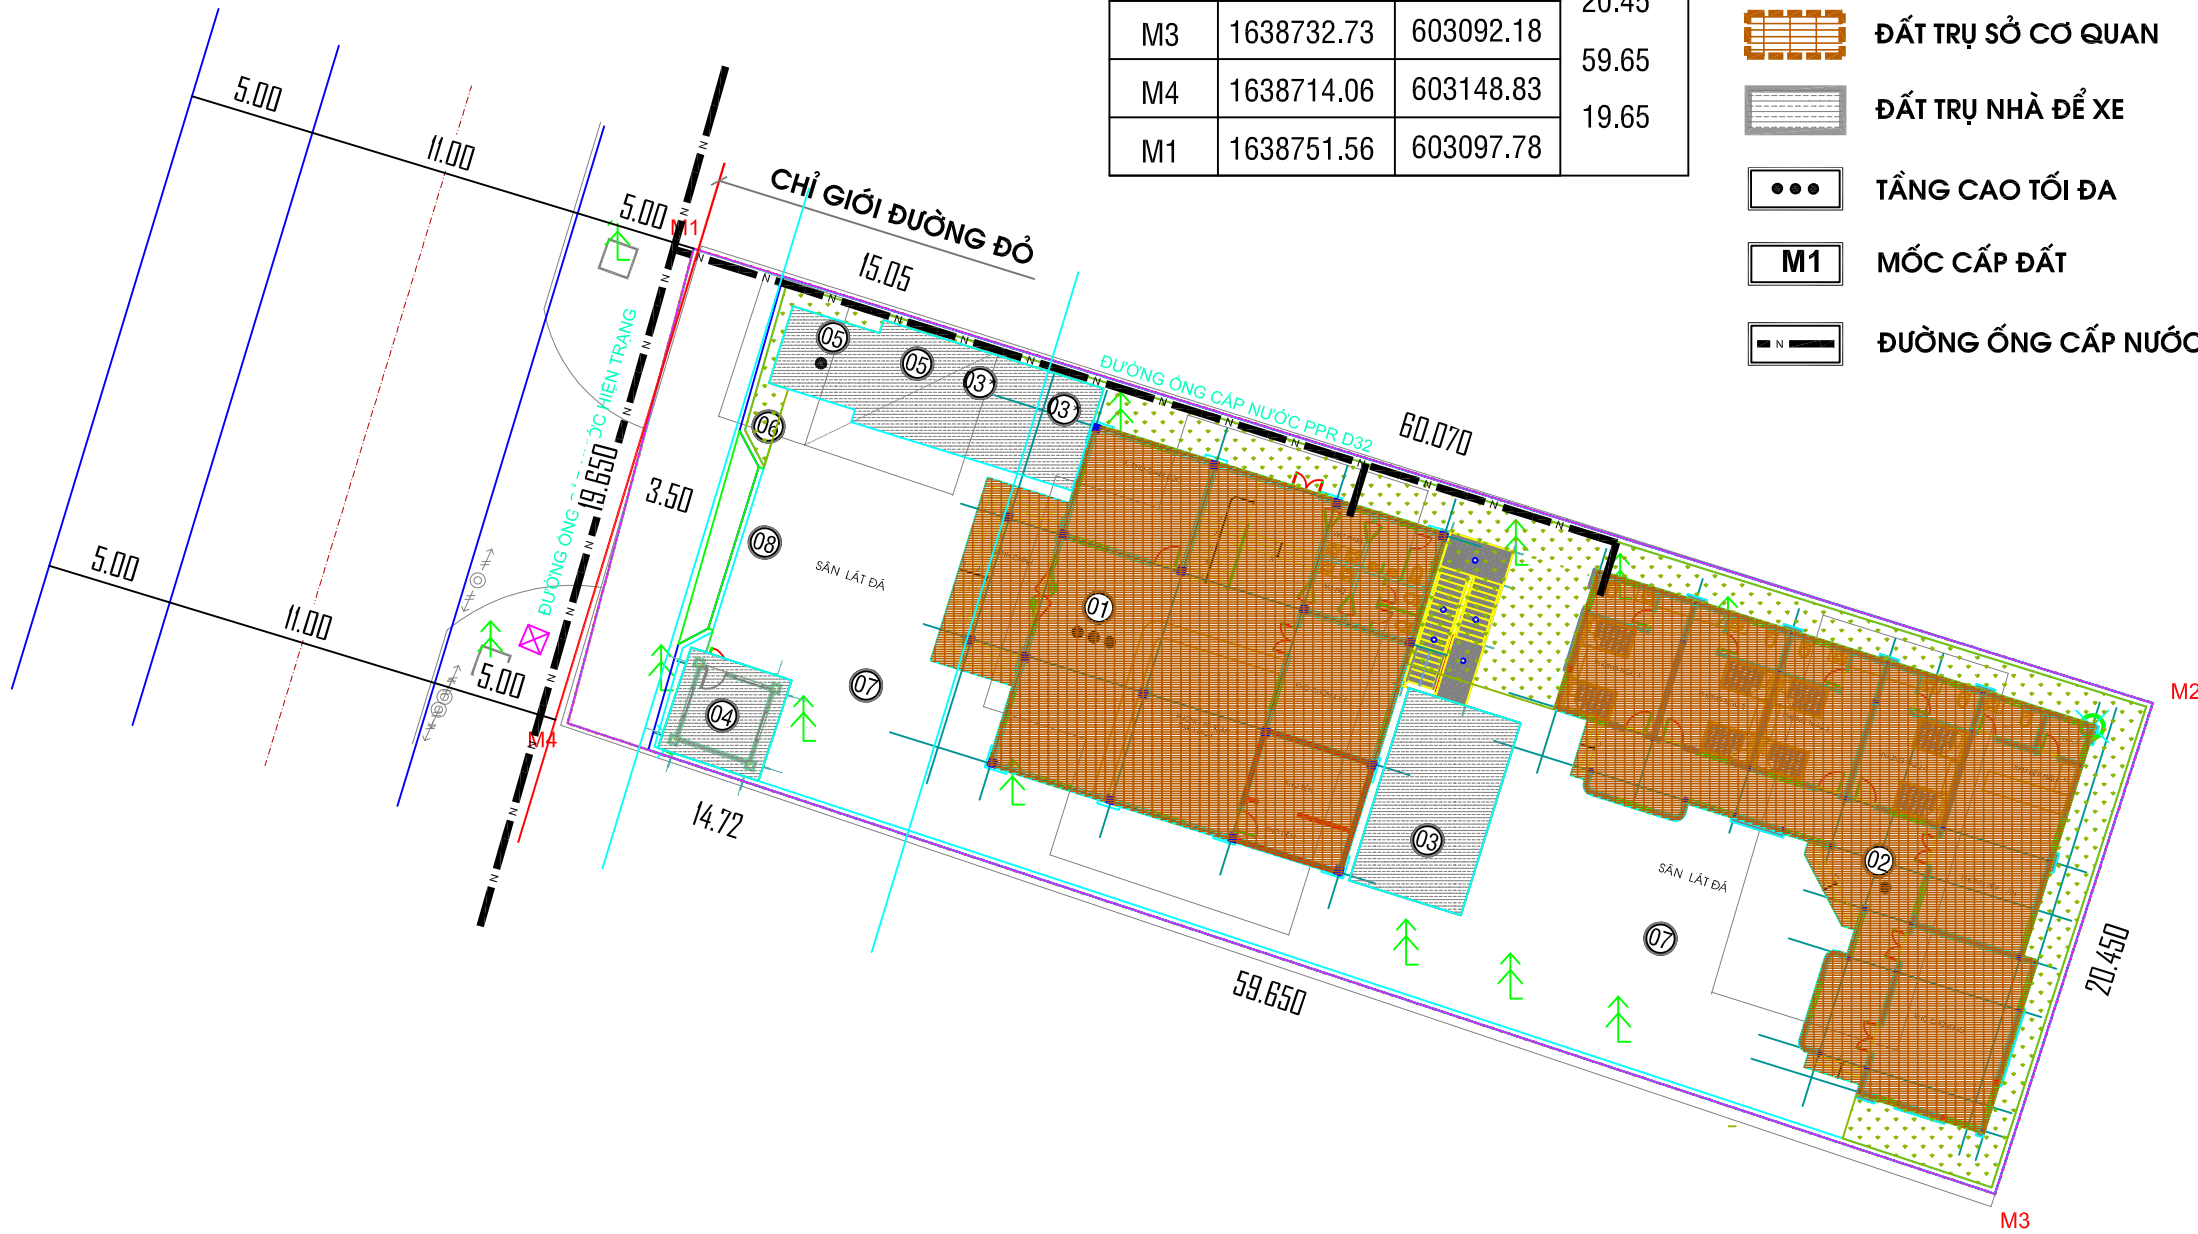

GHI CHÚ:

- | | | | |
|----|-----------------|----|-------------------|
| 01 | TRỤ SỞ LÀM VIỆC | 05 | BỂ NƯỚC NGÂM |
| 02 | NHÀ NHỰ TRỢ | 06 | CÂY XANH VƯỜN HOA |
| 03 | NHÀ ĐỂ XE Ô TÔ | 07 | SÂN ĐƯỜNG BÊ TÔNG |
| 03 | NHÀ ĐỂ XE MÁY | 08 | CÔNG NGÕ CHÍNH |
| 04 | NHÀ BẢO VỆ | | |

CƠ QUAN PHÉ DUYỆT:

ỦY BAN NHÂN DÂN
PHƯỜNG ĐỨC PHỐ

KÈM THEO QUYẾT ĐỊNH SỐ NGÀY THÁNG NĂM 2025

CƠ QUAN THẨM ĐỊNH:

PHÒNG KINH TẾ, HẠ TẦNG VÀ ĐÔ THỊ
PHƯỜNG ĐỨC PHỐ

THEO CÔNG VĂN SỐ NGÀY THÁNG NĂM 2025

CƠ QUAN THỎA THUẬN (NẾU CÓ):

SỞ XÂY DỰNG QUẢNG NGÃI

KÈM THEO CÔNG VĂN SỐ NGÀY THÁNG NĂM

CHỦ ĐẦU TƯ:

PHÒNG GIAO DỊCH
NGÂN HÀNG CSXH ĐỨC PHỐ

KÈM THEO QUYẾT ĐỊNH SỐ NGÀY THÁNG NĂM

CÔNG TRÌNH - ĐỊA ĐIỂM:

QUY HOẠCH TỔNG MẶT BẰNG TL 1/500
PGD NGÂN HÀNG CSXH ĐỨC PHỐ

ĐỊA ĐIỂM: PHƯỜNG ĐỨC PHỐ, TỈNH QUẢNG NGÃI

TÊN BẢN VẼ:

BẢN ĐỒ QUY HOẠCH CẤP NƯỚC

BẢN VẼ: QH/03/11 TỶ LỆ: 1/500 NGÀY: / / 2025

THỂ HIỆN KS. ĐINH THỊ THƠM

THIẾT KẾ KS. ĐINH THỊ THƠM

CHỦ TRÌ KS. ĐOÀN DŨNG GIA KHANH

CHỦ NHIỆM KTS. BÙI TRỌNG NHÂN

Q.L. KỸ THUẬT KTS. VÕ THÀNH KỲ

GIÁM ĐỐC

PHƯỜNG ĐỨC THỊNH

ĐƠN VỊ THIẾT KẾ

CÔNG TY TNHH KIẾN TRÚC


HƯNG VIỆT

ĐỊA CHỈ: TỔ 28 - P. NGHĨA LỘ - TỈNH QUẢNG NGÃI



KÝ HIỆU:

- RANH GIỚI
- CHỈ GIỚI ĐƯỜNG ĐỎ.
- TIM ĐƯỜNG QUY HOẠCH
- ĐẤT TRỤ SỞ CƠ QUAN
- ĐẤT TRỤ NHÀ ĐỂ XE
- TẦNG CAO TỐI ĐA
- MỐC CẤP ĐẤT
- TUYẾN MUƠNG B400

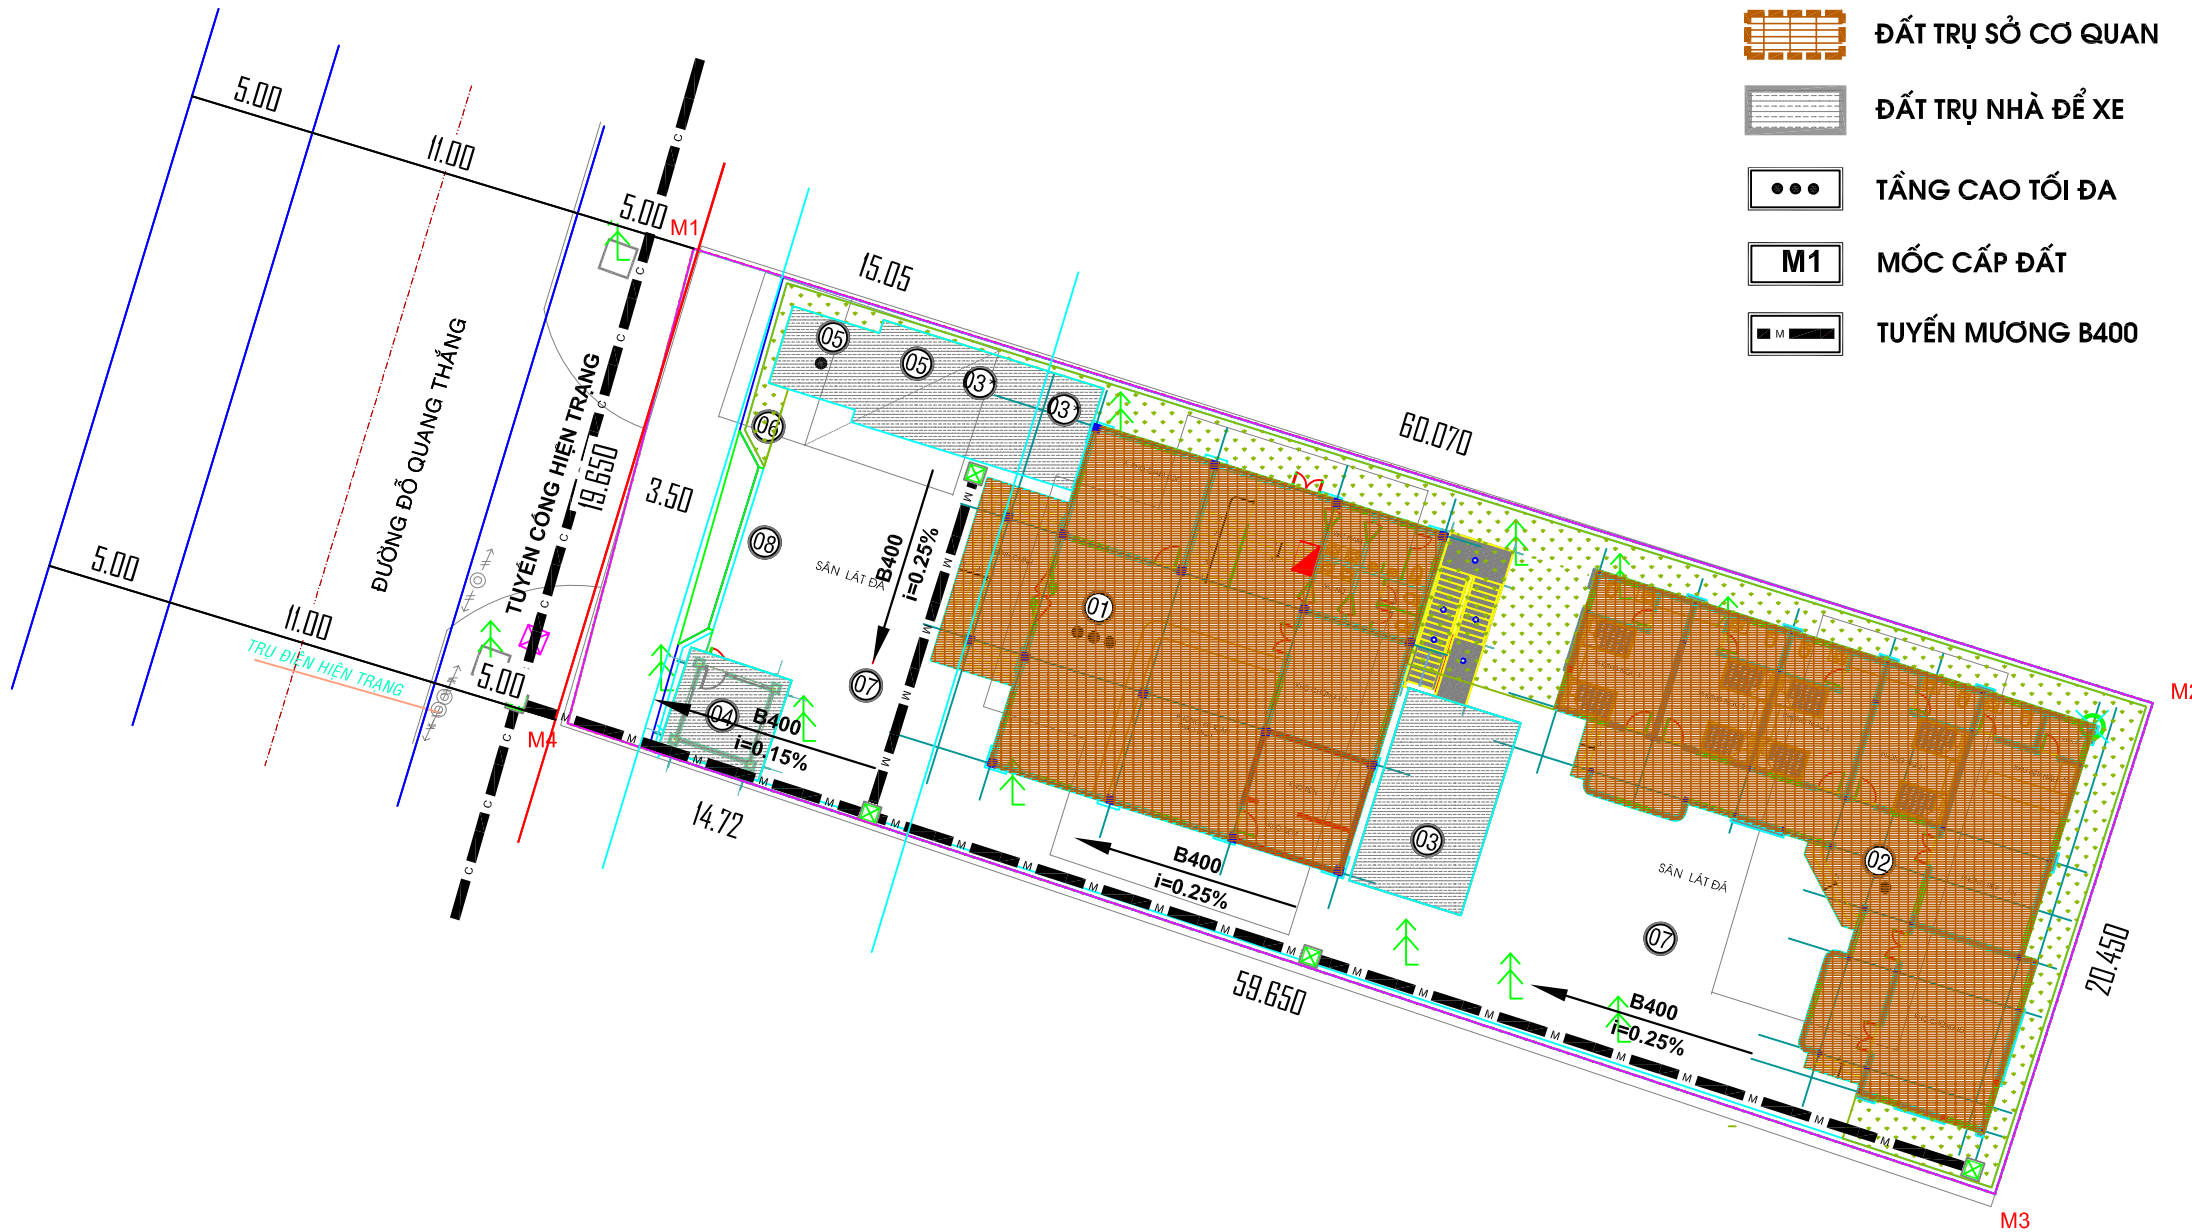

GHI CHÚ:

- | | | | |
|----|-----------------|----|-------------------|
| 01 | TRỤ SỞ LÀM VIỆC | 05 | BỂ NƯỚC NGÂM |
| 02 | NHÀ NHỰ TRỢ | 06 | CÂY XANH VƯỜN HOA |
| 03 | NHÀ ĐỂ XE Ô TÔ | 07 | SÂN ĐƯỜNG BÊ TÔNG |
| 03 | NHÀ ĐỂ XE MÁY | 08 | CÔNG NGÕ CHÍNH |
| 04 | NHÀ BẢO VỆ | | |

CƠ QUAN PHÊ DUYỆT:

ỦY BAN NHÂN DÂN
PHƯỜNG ĐỨC PHỐ

KÈM THEO QUYẾT ĐỊNH SỐ NGÀY THÁNG NĂM 2025

CƠ QUAN THẨM ĐỊNH:

PHÒNG KINH TẾ, HẠ TẦNG VÀ ĐÔ THỊ
PHƯỜNG ĐỨC PHỐ

THEO CÔNG VĂN SỐ NGÀY THÁNG NĂM 2025

CƠ QUAN THỎA THUẬN (NẾU CÓ):

SỞ XÂY DỰNG QUẢNG NGÃI

KÈM THEO ỜNG VĂN SỐ NGÀY THÁNG NĂM

CHỦ ĐẦU TƯ:

PHÒNG GIAO DỊCH
NGÂN HÀNG CSXH ĐỨC PHỐ

KÈM THEO QUYẾT ĐỊNH SỐ NGÀY THÁNG NĂM 2025

CÔNG TRÌNH - ĐỊA ĐIỂM:

QUY HOẠCH TỔNG MẶT BẰNG TL 1/500
PGD NGÂN HÀNG CSXH ĐỨC PHỐ

ĐỊA ĐIỂM: PHƯỜNG ĐỨC PHỐ, TỈNH QUẢNG NGÃI

TÊN BẢN VẼ:

BẢN ĐỒ QUY HOẠCH THOÁT NƯỚC MƯA

BẢN VẼ: QH 03/11	TỶ LỆ: 1 / 500	NGÀY: / / 2025
THỂ HIỆN	KS. ĐINH THỊ THƠM	
THIẾT KẾ	KS. ĐINH THỊ THƠM	
CHỦ TRÌ	KS. ĐOÀN DŨNG GIA KHANH	
CHỦ NHIỆM	KTS. BÙI TRỌNG NHÂN	
Q.L. KỸ THUẬT		

GIÁM ĐỐC

PHƯỜNG ĐỨC THỊNH

ĐƠN VỊ THIẾT KẾ




CÔNG TY TNHH KIẾN TRÚC
HƯNG VIỆT

ĐỊA CHỈ: TỔ 28 - P. NGHĨA LỘ - TỈNH QUẢNG NGÃI



KÝ HIỆU:

- RANH GIỚI
- CHỈ GIỚI ĐƯỜNG ĐỎ.
- TIM ĐƯỜNG QUY HOẠCH
- ĐẤT TRỤ SỞ CƠ QUAN
- ĐẤT TRỤ NHÀ ĐỂ XE
- TẦNG CAO TỐI ĐA
- MỐC CẤP ĐẤT
- TUYẾN ỐNG NHỰA D200

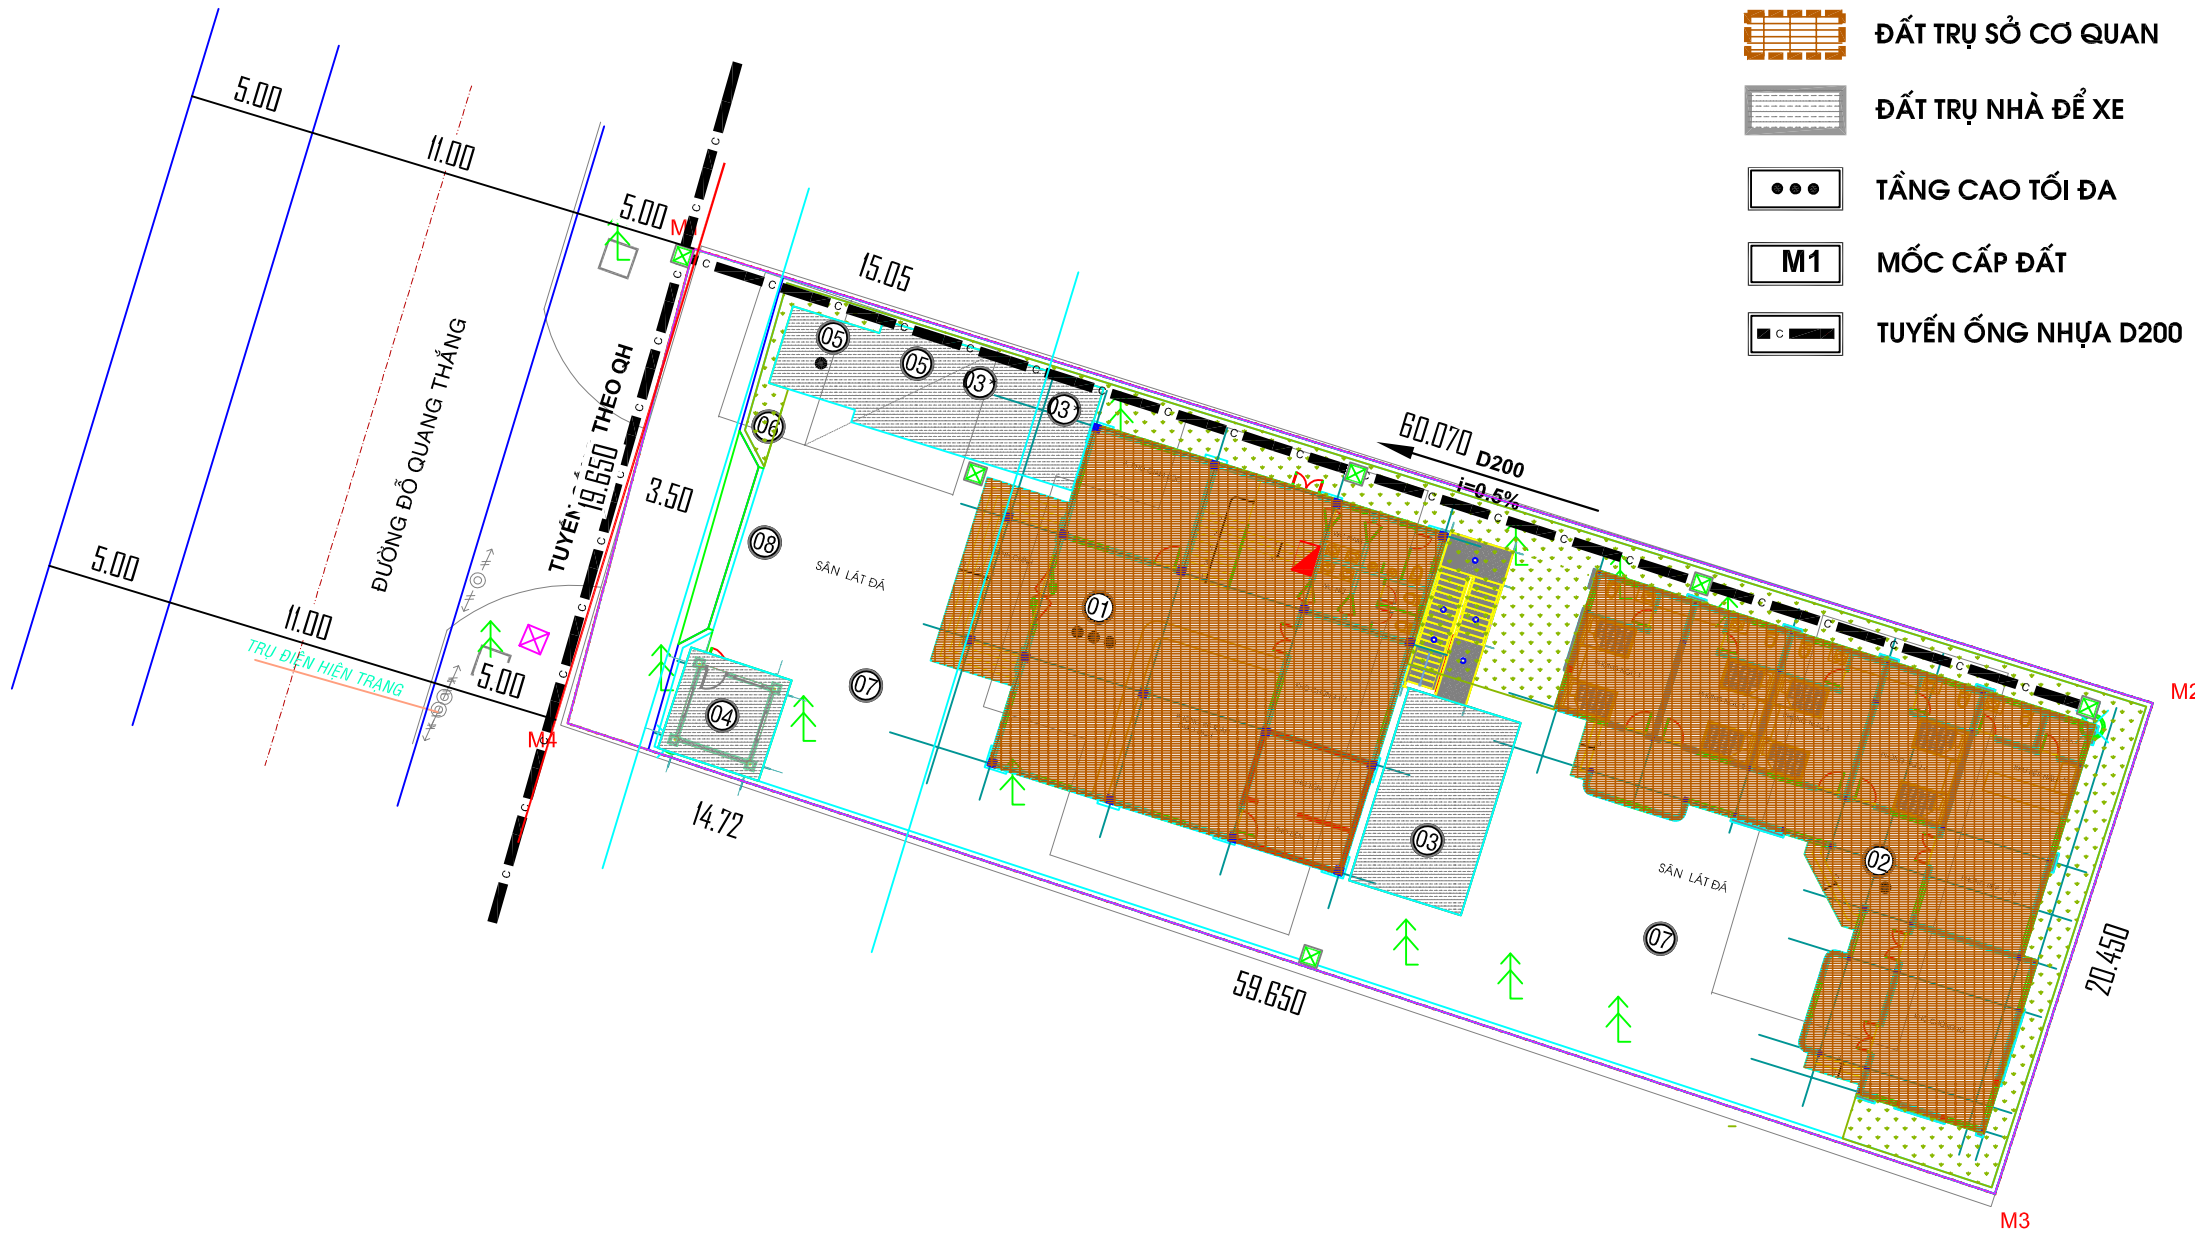

GHI CHÚ:

- | | | | |
|----|-----------------|----|-------------------|
| 01 | TRỤ SỞ LÀM VIỆC | 05 | BỂ NƯỚC NGÂM |
| 02 | NHÀ NHỰ TRỢ | 06 | CÂY XANH VƯỜN HOA |
| 03 | NHÀ ĐỂ XE Ô TÔ | 07 | SÂN ĐƯỜNG BÊ TÔNG |
| 03 | NHÀ ĐỂ XE MÁY | 08 | CÔNG NGÔ CHÍNH |
| 04 | NHÀ BẢO VỆ | | |

CƠ QUAN PHÊ DUYỆT:

ỦY BAN NHÂN DÂN
PHƯỜNG ĐỨC PHỐ

KÈM THEO QUYẾT ĐỊNH SỐ NGÀY THÁNG NĂM 2025

CƠ QUAN THẨM ĐỊNH:

PHÒNG KINH TẾ, HẠ TẦNG VÀ ĐÔ THỊ
PHƯỜNG ĐỨC PHỐ

THEO CÔNG VĂN SỐ NGÀY THÁNG NĂM 2025

CƠ QUAN THỎA THUẬN (NẾU CÓ):

SỞ XÂY DỰNG QUẢNG NGÃI

KÈM THEO CÔNG VĂN SỐ NGÀY THÁNG NĂM 2025

CHỦ ĐẦU TƯ:

PHÒNG GIAO DỊCH
NGÂN HÀNG CSXH ĐỨC PHỐ

KÈM THEO QUYẾT ĐỊNH SỐ NGÀY THÁNG NĂM 2025

CÔNG TRÌNH - ĐỊA ĐIỂM:

QUY HOẠCH TỔNG MẶT BẰNG TL 1/500
PGD NGÂN HÀNG CSXH ĐỨC PHỐ

ĐỊA ĐIỂM: PHƯỜNG ĐỨC PHỐ, TỈNH QUẢNG NGÃI

TÊN BẢN VẼ:

BẢN ĐỒ QUY HOẠCH THOÁT NƯỚC THẢI

BẢN VẼ: QH 03/11	TỶ LỆ: 1 / 500	NGÀY: / / 2025
THỂ HIỆN	KS. ĐÌNH THỊ THƠM	
THIẾT KẾ	KS. ĐÌNH THỊ THƠM	
CHỦ TRÌ	KS. ĐOÀN DŨNG GIA KHANH	
CHỦ NHIỆM	KTS. BÙI TRỌNG NHÂN	
Q.L. KỸ THUẬT	KTS. VÕ THÀNH KỲ	

GIÁM ĐỐC

PHƯỜNG ĐỨC THỊNH

ĐƠN VỊ THIẾT KẾ


CÔNG TY TNHH KIẾN TRÚC
HƯNG VIỆT

ĐỊA CHỈ: TỔ 28 - P. NGHĨA LỘ - TỈNH QUẢNG NGÃI



KÝ HIỆU:

- RANH GIỚI
— CHỈ GIỚI ĐƯỜNG ĐỎ.
- - - TIM ĐƯỜNG QUY HOẠCH
ĐẤT TRỤ SỞ CƠ QUAN
ĐẤT TRỤ NHÀ ĐỂ XE
... TẦNG CAO TỐI ĐA
M1 MỐC CẤP ĐẤT
— TUYẾN CÁP NGẦM 0.4 KV
— N — TUYẾN ỐNG CẤP NƯỚC
— M — TUYẾN MƯƠNG B400
— M — TUYẾN ỐNG NHỰA D200

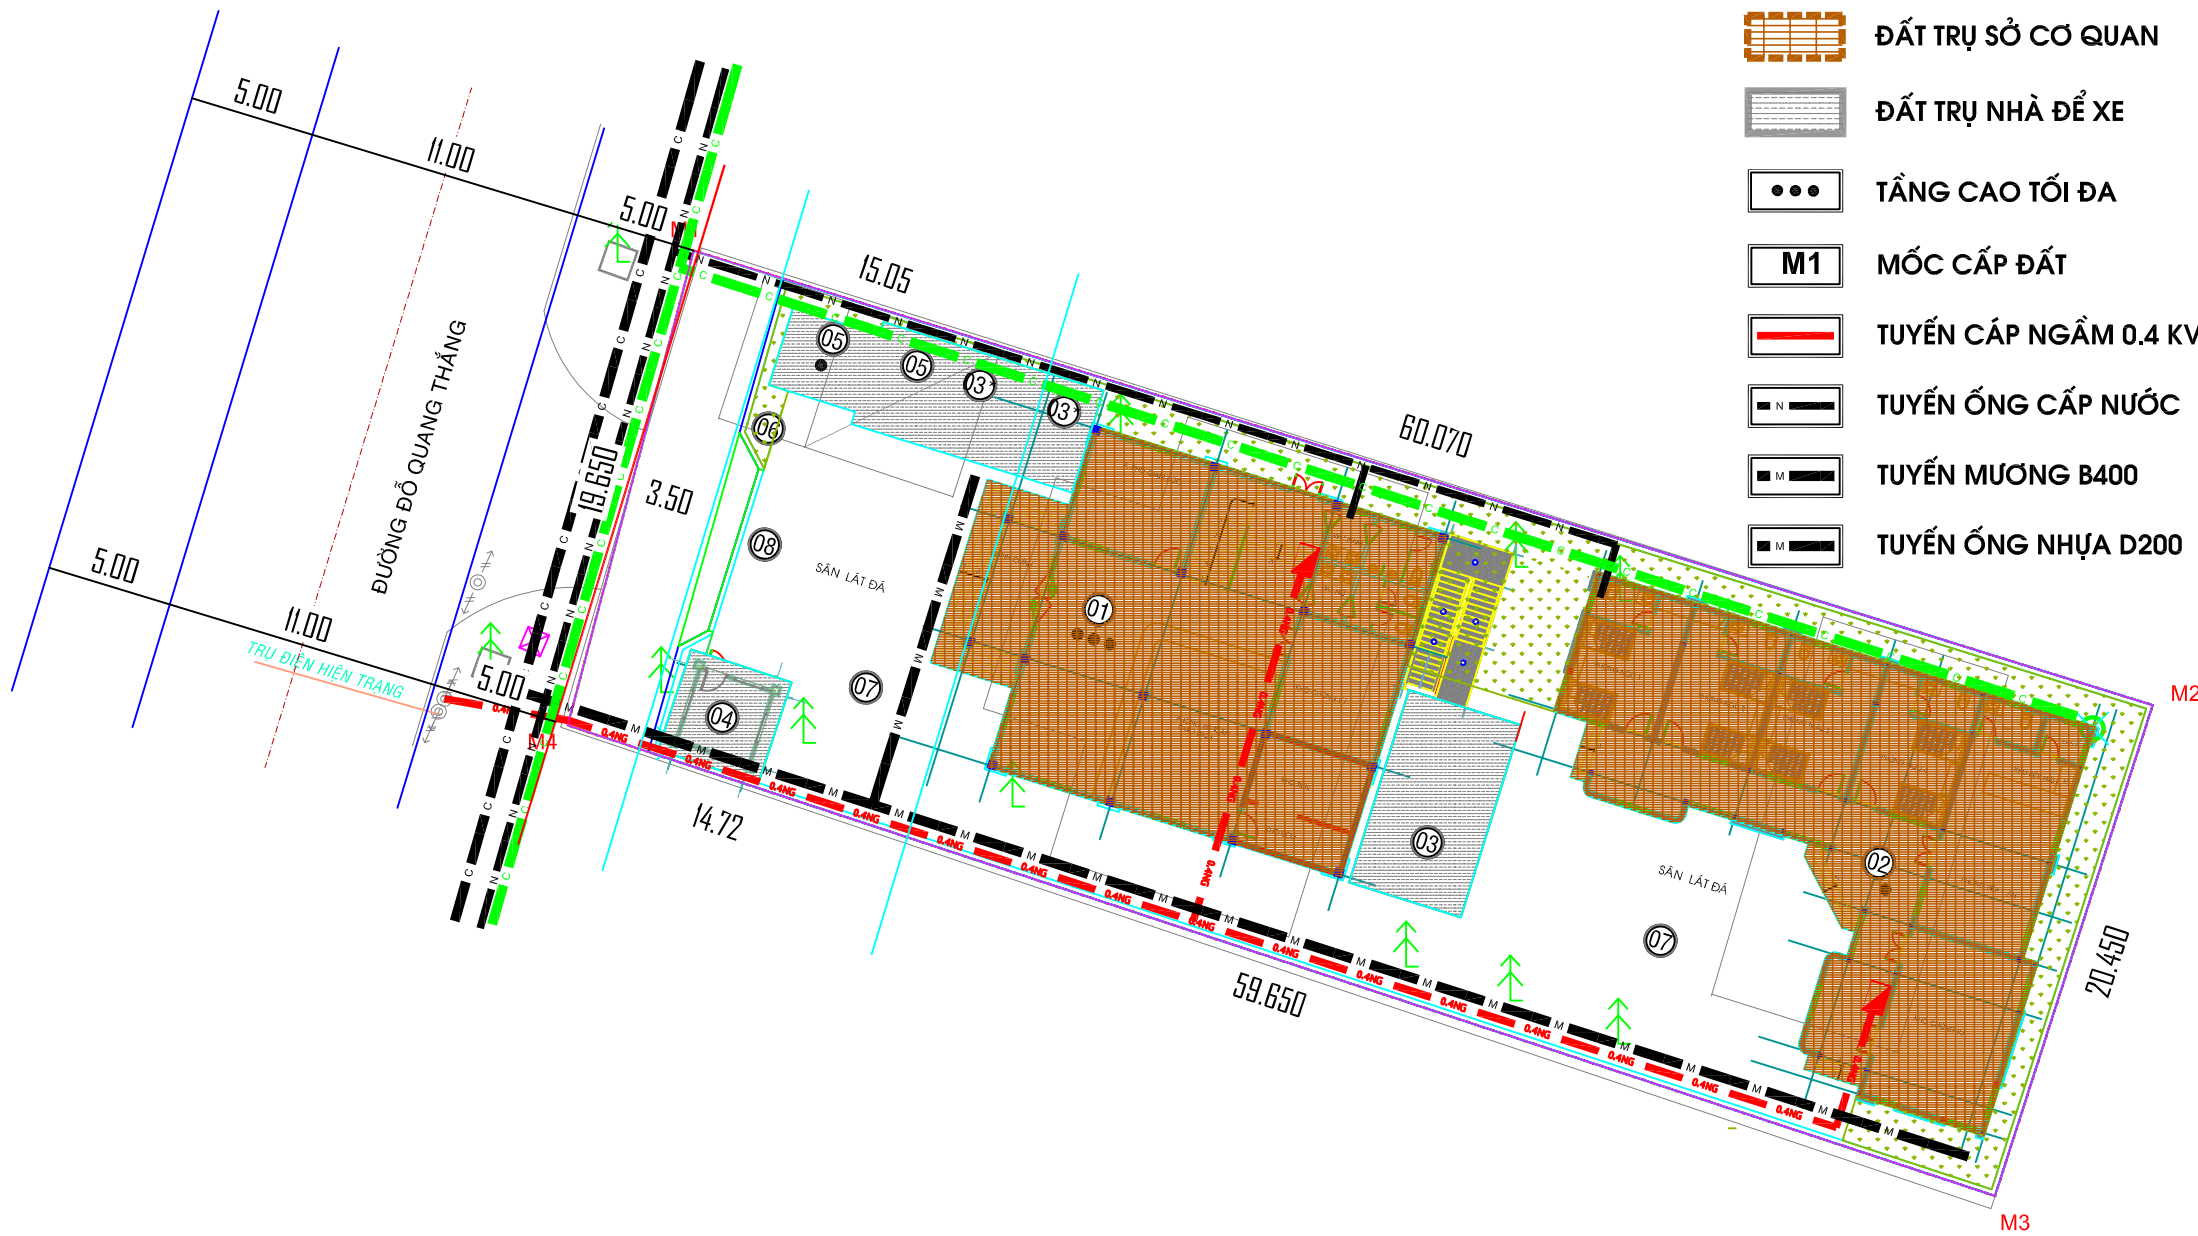

GHI CHÚ:

- | | |
|--------------------|----------------------|
| 01 TRỤ SỞ LÀM VIỆC | 05 BỂ NƯỚC NGẦM |
| 02 NHÀ NHỰ TRỢ | 06 CÂY XANH VƯỜN HOA |
| 03 NHÀ ĐỂ XE Ô TÔ | 07 SÂN ĐƯỜNG BÊ TÔNG |
| 03 NHÀ ĐỂ XE MÁY | 08 CÔNG NGÔ CHÍNH |
| 04 NHÀ BẢO VỆ | |

CƠ QUAN PHÊ DUYỆT:

ỦY BAN NHÂN DÂN
PHƯỜNG ĐỨC PHỐ

KÈM THEO QUYẾT ĐỊNH SỐ NGÀY THÁNG NĂM 2025

CƠ QUAN THẨM ĐỊNH:

PHÒNG KINH TẾ, HẠ TẦNG VÀ ĐÔ THỊ
PHƯỜNG ĐỨC PHỐ

THEO CÔNG VĂN SỐ NGÀY THÁNG NĂM 2025

CƠ QUAN THỎA THUẬN (NẾU CÓ):

SỞ XÂY DỰNG QUẢNG NGÃI

KÈM THEO ỜNG VĂN SỐ.....NGÀY.....THÁNG.....NĂM

CHỦ ĐẦU TƯ:

PHÒNG GIAO DỊCH
NGÂN HÀNG CSXH ĐỨC PHỐ

KÈM THEO QUYẾT ĐỊNH SỐ.....NGÀY.....THÁNG.....NĂM 2025

CÔNG TRÌNH - ĐỊA ĐIỂM:

QUY HOẠCH TỔNG MẶT BẰNG TL 1/500
PGD NGÂN HÀNG CSXH ĐỨC PHỐ

ĐỊA ĐIỂM: PHƯỜNG ĐỨC PHỐ, TỈNH QUẢNG NGÃI

TÊN BẢN VẼ: BẢN ĐỒ QUY HOẠCH TỔNG HỢP
ĐƯỜNG DÂY ĐƯỜNG ỐNG

BẢN VẼ:QH 03/11	TỶ LỆ: 1 /500	NGÀY: / / 2025
THỂ HIỆN	KS. ĐINH THỊ THƠM	
THIẾT KẾ	KS. ĐINH THỊ THƠM	
CHỦ TRÌ	KS. ĐOÀN DŨNG GIA KHANH	
CHỦ NHIỆM	KTS. BÙI TRỌNG NHÂN	
Q.L. KỸ THUẬT	KTS. VÕ THÀNH KỲ	

GIÁM ĐỐC

PHƯỜNG ĐỨC THỊNH

ĐƠN VỊ THIẾT KẾ

CÔNG TY TNHH KIẾN TRÚC
HƯNG VIỆT

ĐỊA CHÈ: TỔ 28 - P. NGHĨA LỘ - TỈNH QUẢNG NGÃI