
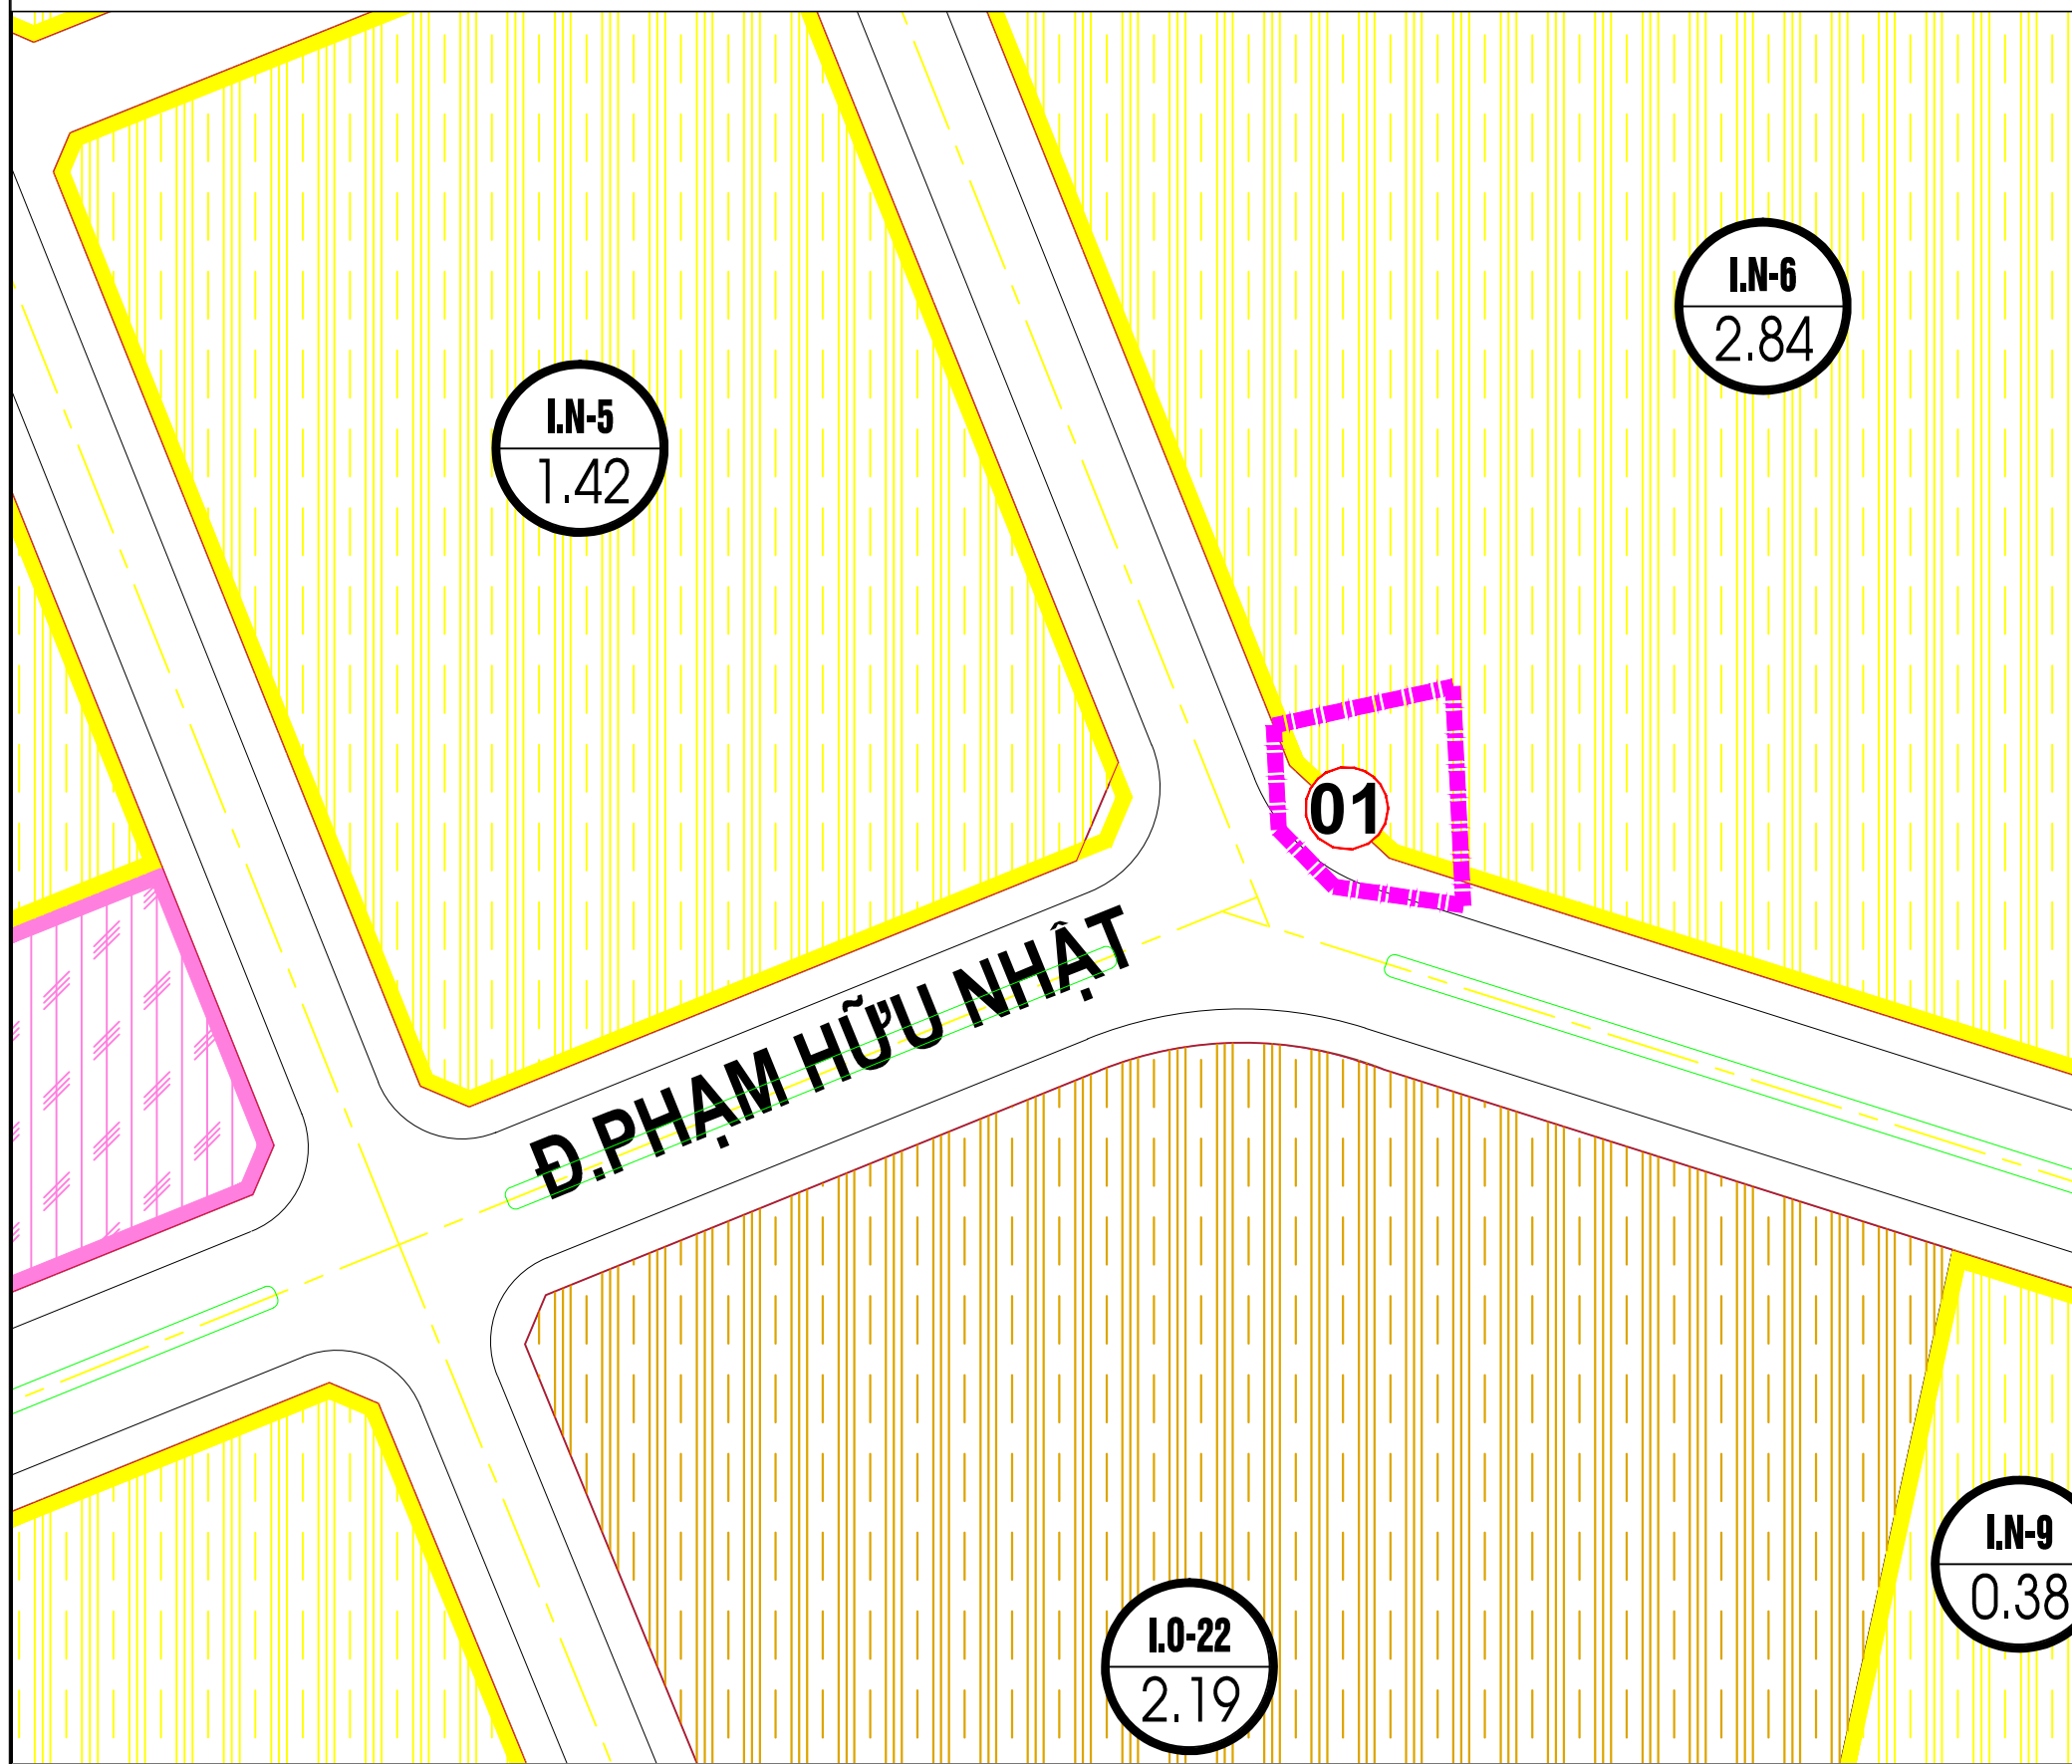


(Đã được phê duyệt tại quyết định số 935/QĐ-UBND ngày 07/10/2021 của UBND Tỉnh Quảng Ngãi)

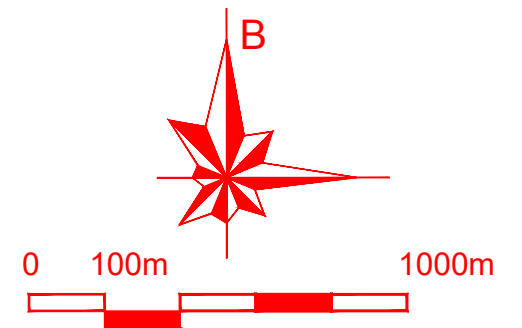


- ĐẤT CÔNG CỘNG ĐƠN VỊ Ở

ĐẤT THƯƠNG MẠI DỊCH VỤ
KẾT HỢP Ở
(Đất nhóm nhà ở tối đa 40%)

ĐẤT NHÓM NHÀ Ở

RANH GIỚI ĐIỀU CHỈNH
CỤC BỘ QUY HOẠCH

QUY HOẠCH PHÂN KHU TỶ LỆ 1/2000TRUNG TÂM ĐÔ THỊ ĐỨC PHỐ (ĐIỀU CHỈNH) ĐIỀU CHỈNH CỤC BỘ

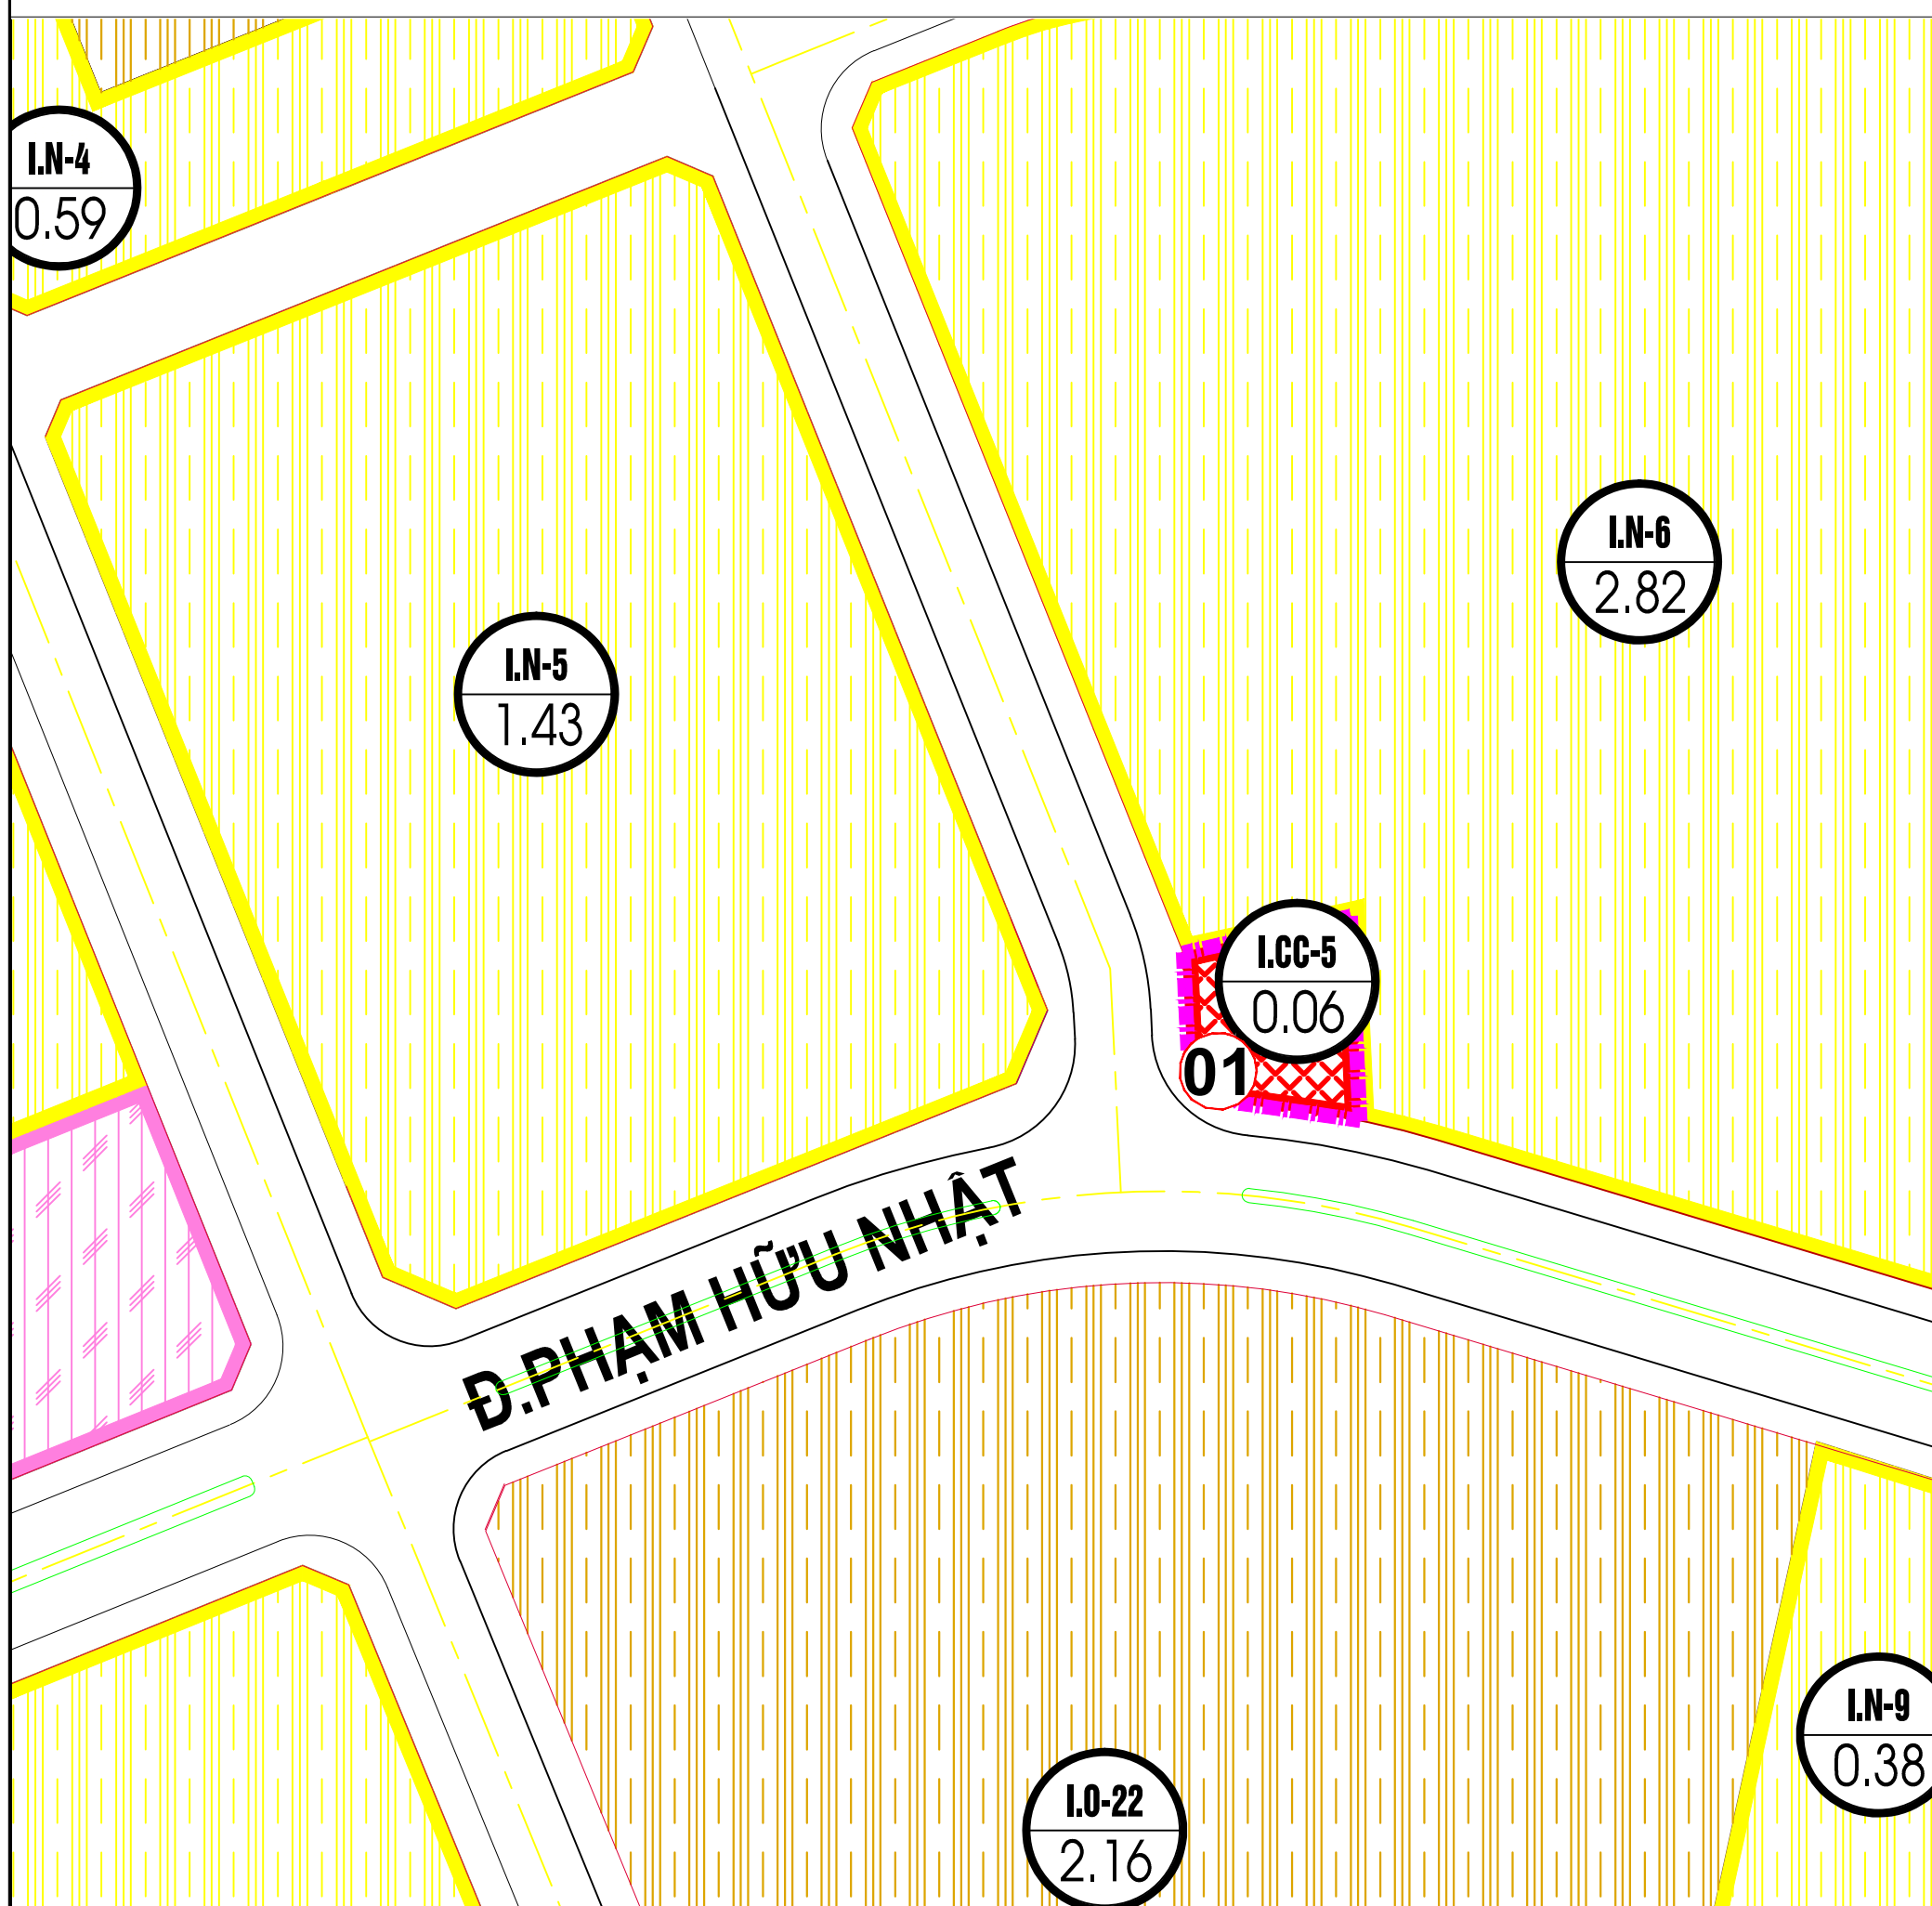

CÁC NỘI DUNG ĐIỀU CHỈNH CỤC BỘ

- 01** Điều chỉnh đất nhóm nhà ở (I.N-6) và đất giao thông thành đất công cộng đơn vị ở (I.CC-5) có diện tích 567,6m2 theo QHCT tỷ lệ 1/500 KDC Nam đường Trần Hưng Đạo và chỉnh trang đô thị Đức Phổ (được duyệt tại Quyết định số 3785/QĐ-UBND ngày 27/9/2018 và điều chỉnh tại Quyết định số 2202/QĐ-UBND ngày 05/6/2019 của UBND huyện Đức Phổ)
- 02** Điều chỉnh tìm tuyến đường Phạm Hữu Nhật tại vị trí nút giao với đường quy hoạch theo QHCT tỷ lệ 1/500 KDC Nam đường Trần Hưng Đạo và chỉnh trang đô thị Đức Phổ được duyệt và đã triển khai thực tế.

BẢNG THỐNG KÊ ĐIỀU CHỈNH

Stt	Hạng mục	Ký hiệu	Quy hoạch phân khu đã phê duyệt	Quy hoạch phân khu điều chỉnh
			Diện tích (ha)	Diện tích (ha)
1	Đất công cộng đơn vị ở	I.CC-5	0	0,06
2	Đất nhóm nhà ở	I.N-5	1,42	1,43
		I.N-6	2,84	2,82
		I.O-22	2,19	2,16