
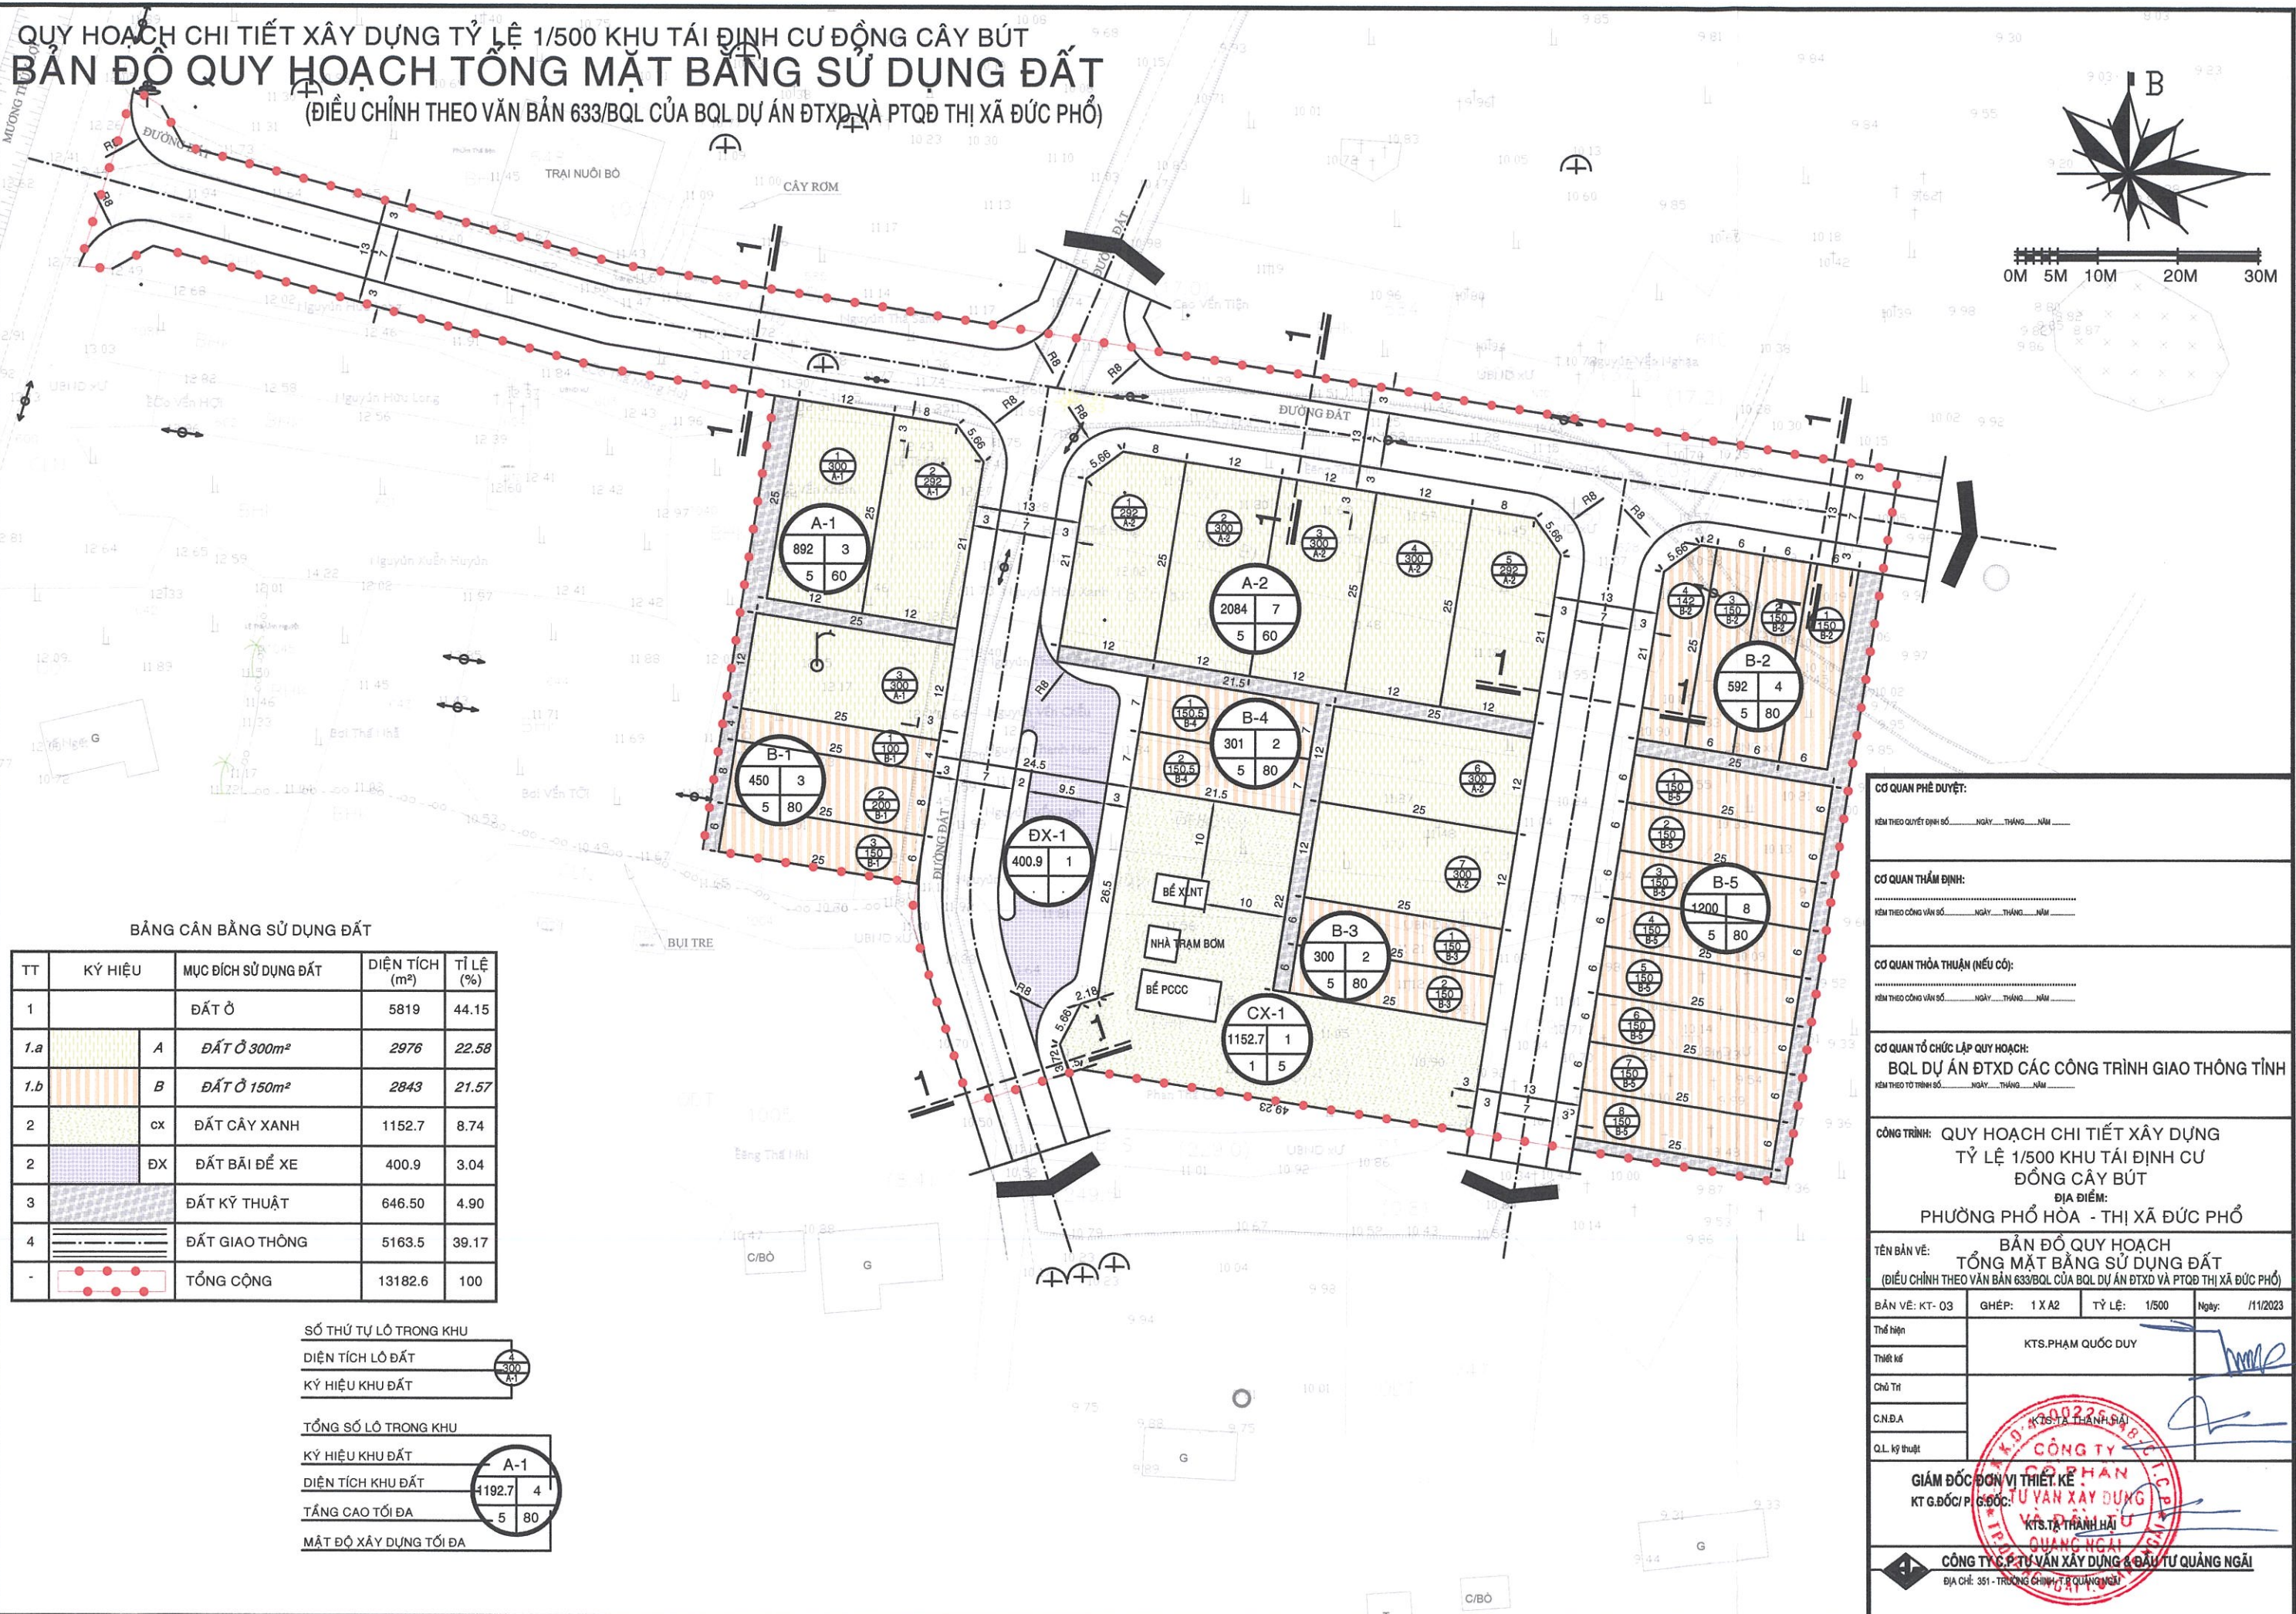


QUY HOẠCH CHI TIẾT XÂY DỰNG TỶ LỆ 1/500 KHU TÁI ĐỊNH CƯ ĐỘNG CÂY BÚT  
**BẢN ĐỒ QUY HOẠCH TỔNG MẶT BẰNG SỬ DỤNG ĐẤT**  
 (ĐIỀU CHỈNH THEO VĂN BẢN 633/BQL CỦA BQL DỰ ÁN ĐTXD VÀ PTQĐ THỊ XÃ ĐỨC PHỐ)

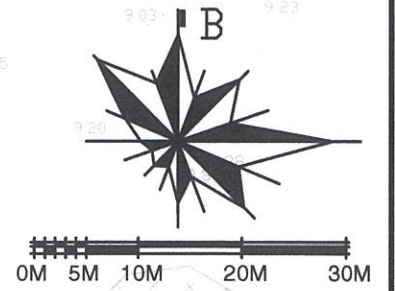

**BẢNG CÂN BẰNG SỬ DỤNG ĐẤT**

TT	KÝ HIỆU	MỤC ĐÍCH SỬ DỤNG ĐẤT	DIỆN TÍCH (m <sup>2</sup> )	TỈ LỆ (%)
1		ĐẤT Ở	5819	44.15
1.a	A	ĐẤT Ở 300m <sup>2</sup>	2976	22.58
1.b	B	ĐẤT Ở 150m <sup>2</sup>	2843	21.57
2	CX	ĐẤT CÂY XANH	1152.7	8.74
2	ĐX	ĐẤT BÃI ĐỂ XE	400.9	3.04
3		ĐẤT KỸ THUẬT	646.50	4.90
4		ĐẤT GIAO THÔNG	5163.5	39.17
-		TỔNG CỘNG	13182.6	100

SỐ THỨ TỰ LÔ TRONG KHU

DIỆN TÍCH LÔ ĐẤT

KÝ HIỆU KHU ĐẤT


TỔNG SỐ LÔ TRONG KHU

KÝ HIỆU KHU ĐẤT

DIỆN TÍCH KHU ĐẤT

TẦNG CAO TỐI ĐA

MẬT ĐỘ XÂY DỰNG TỐI ĐA

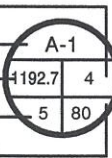

**CƠ QUAN PHÊ DUYỆT:**  
 KÈM THEO QUYẾT ĐỊNH SỐ \_\_\_\_\_ NGÀY \_\_\_\_ THÁNG \_\_\_\_ NĂM \_\_\_\_

**CƠ QUAN THẨM ĐỊNH:**  
 KÈM THEO CÔNG VĂN SỐ \_\_\_\_\_ NGÀY \_\_\_\_ THÁNG \_\_\_\_ NĂM \_\_\_\_

**CƠ QUAN THỎA THUẬN (NẾU CÓ):**  
 KÈM THEO CÔNG VĂN SỐ \_\_\_\_\_ NGÀY \_\_\_\_ THÁNG \_\_\_\_ NĂM \_\_\_\_

**CƠ QUAN TỔ CHỨC LẬP QUY HOẠCH:**  
 BQL DỰ ÁN ĐTXD CÁC CÔNG TRÌNH GIAO THÔNG TỈNH  
 KÈM THEO TỜ TRÌNH SỐ \_\_\_\_\_ NGÀY \_\_\_\_ THÁNG \_\_\_\_ NĂM \_\_\_\_

**CÔNG TRÌNH:** QUY HOẠCH CHI TIẾT XÂY DỰNG TỶ LỆ 1/500 KHU TÁI ĐỊNH CƯ ĐỘNG CÂY BÚT  
 ĐỊA ĐIỂM: PHƯỜNG PHỔ HÒA - THỊ XÃ ĐỨC PHỐ

**TÊN BẢN VẼ:** BẢN ĐỒ QUY HOẠCH TỔNG MẶT BẰNG SỬ DỤNG ĐẤT  
 (ĐIỀU CHỈNH THEO VĂN BẢN 633/BQL CỦA BQL DỰ ÁN ĐTXD VÀ PTQĐ THỊ XÃ ĐỨC PHỐ)

BẢN VẼ: KT- 03    GHEP: 1 X A2    TỶ LỆ: 1/500    Ngày: /11/2023

Thiết lập: KTS. PHAM QUỐC DUY

Thuyết minh: [Signature]

Chủ Trì: [Signature]

C.N.Đ.A: [Signature]

Q.L. Kỹ thuật: [Signature]

**GIÁM ĐỐC ĐƠN VỊ THIẾT KẾ:** KTS. PHAN VĂN XÂY DỰNG  
**KT G.ĐỐC/P. G.ĐỐC:** KTS. TRẦN HẢI QUANG NGÀI

**CÔNG TY C. P. TƯ VẤN XÂY DỰNG & ĐẦU TƯ QUẢNG NGÃI**  
 ĐỊA CHỈ: 351 - TRƯỜNG CHINH, TP. QUẢNG NGÃI