
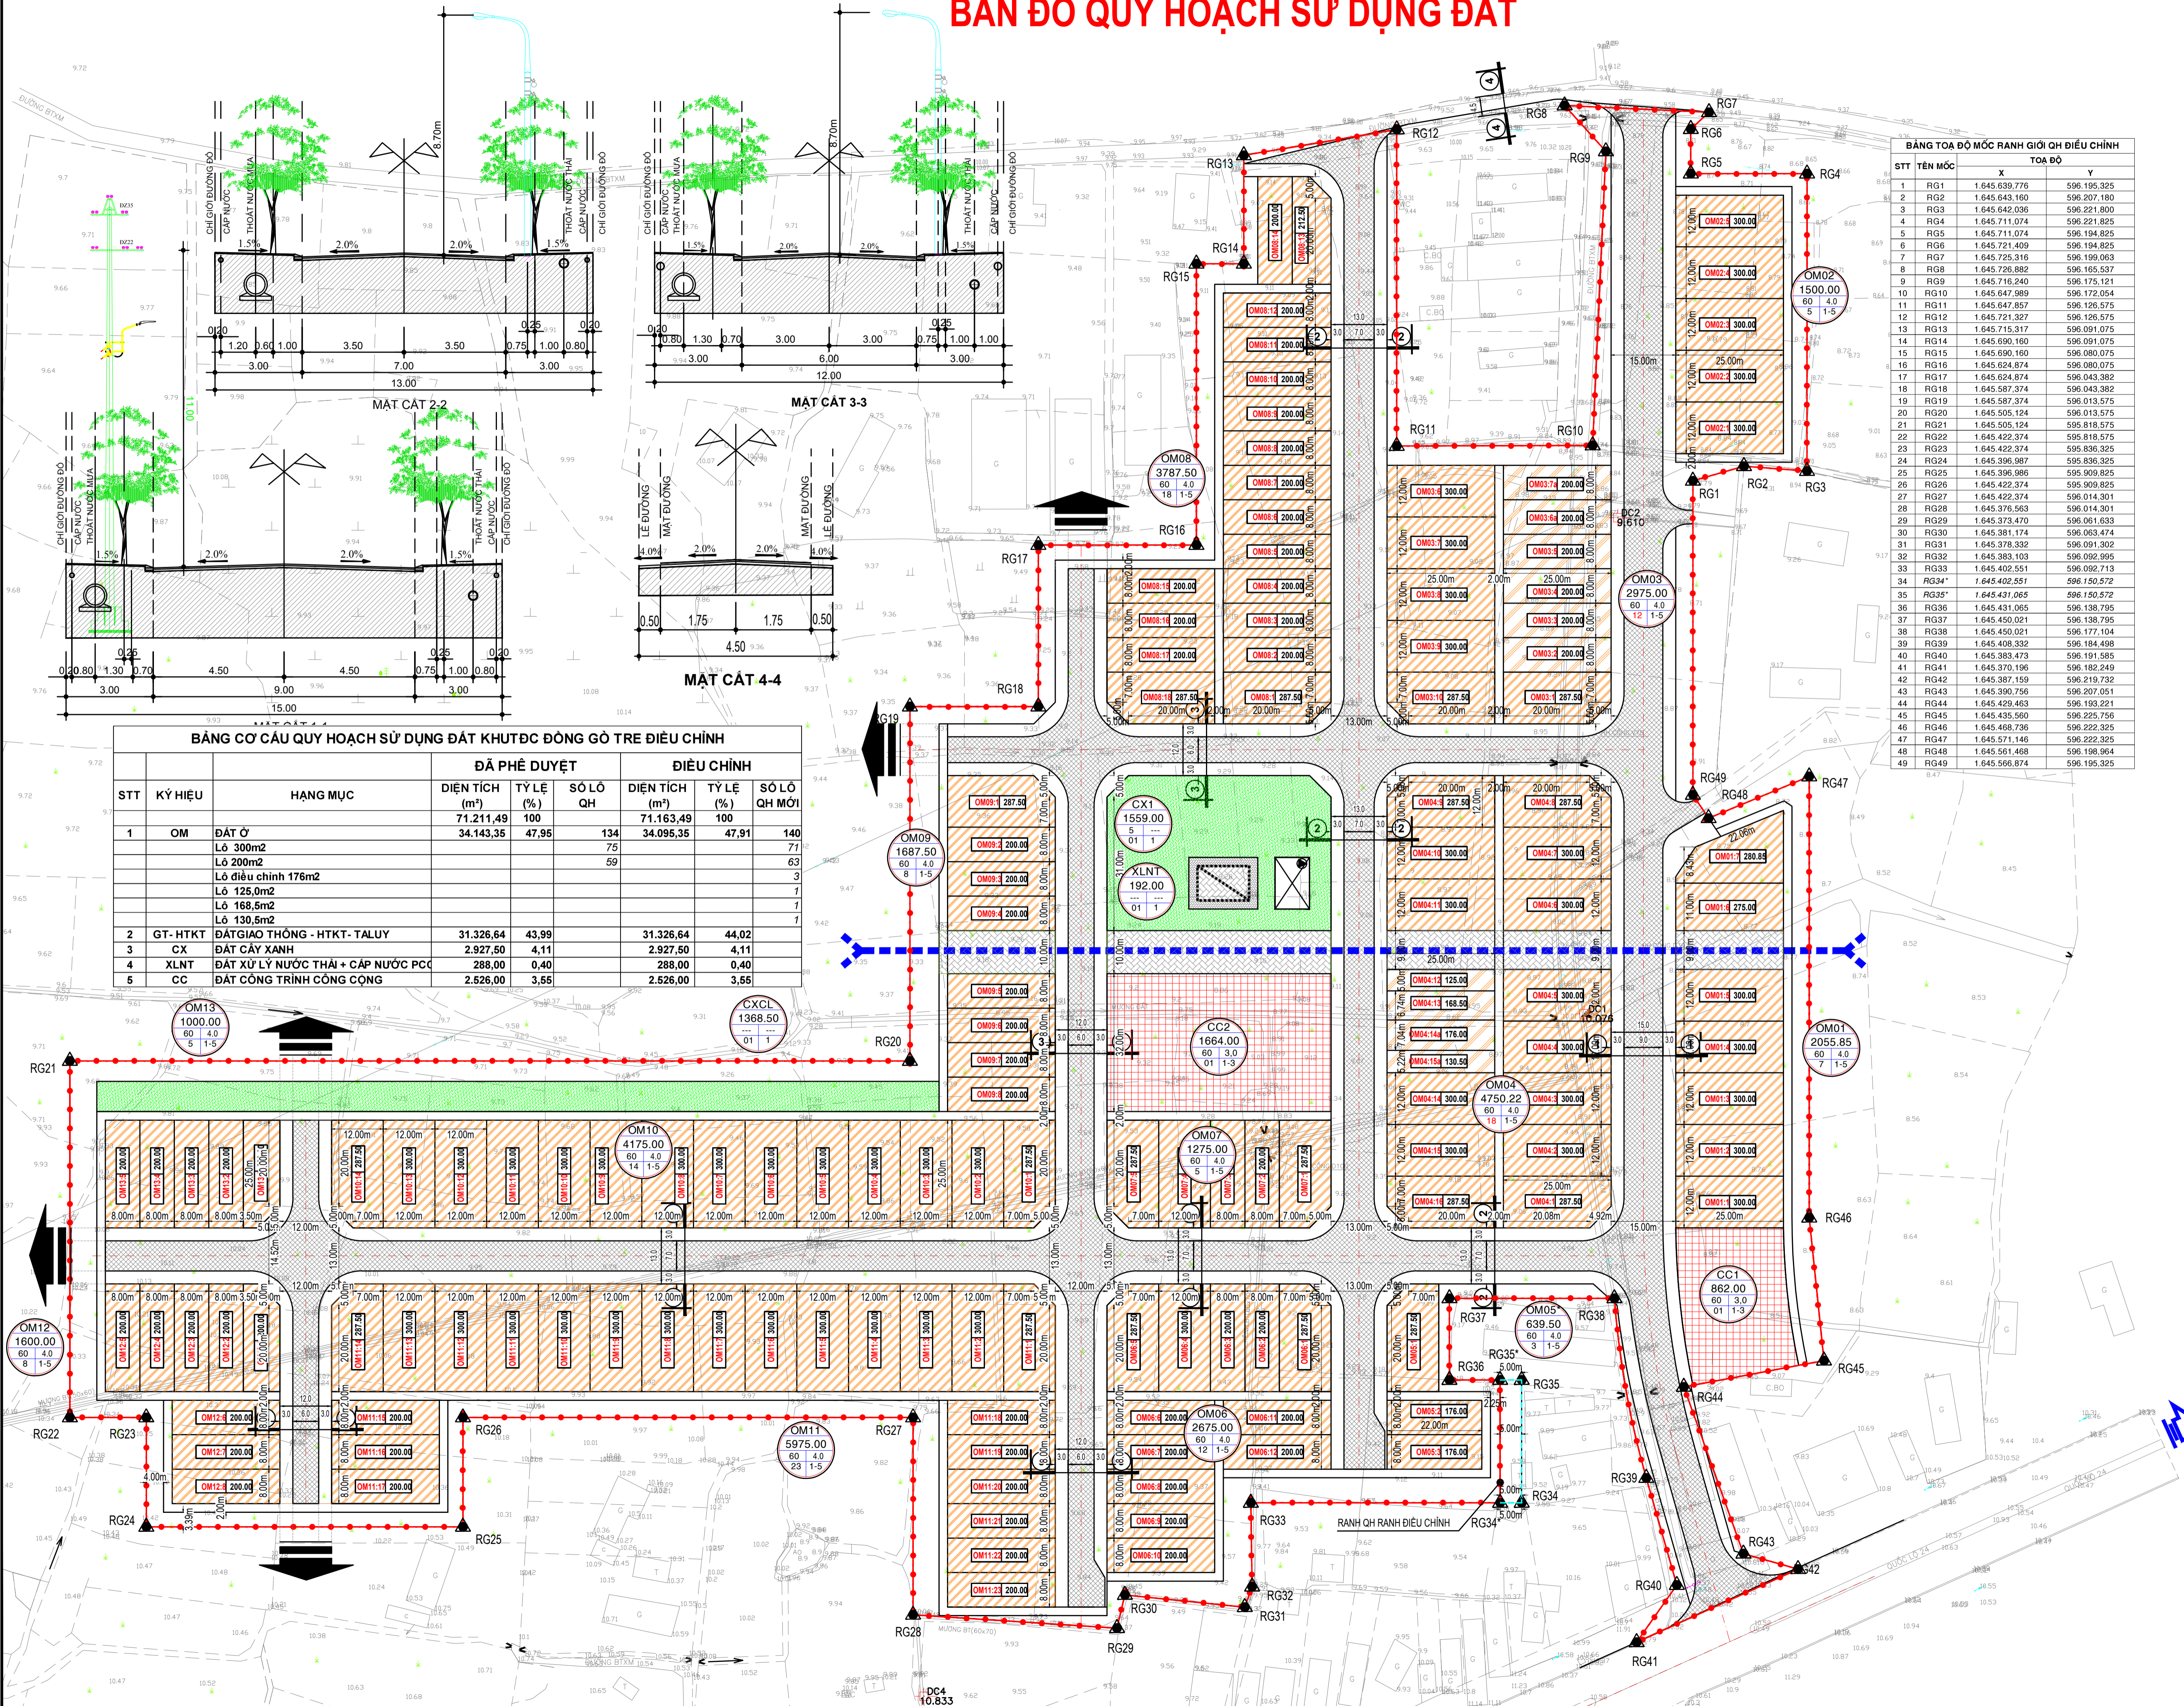


ĐIỀU CHỈNH CỤC BỘ QUY HOẠCH CHI TIẾT TỈ LỆ 1/500 KHU TĐC ĐỒNG GÒ TRE BẢN ĐỒ QUY HOẠCH SỬ DỤNG ĐẤT

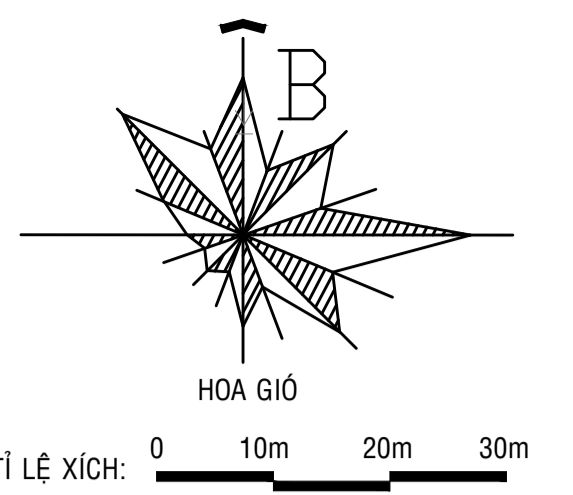

BẢNG CƠ CẤU QUY HOẠCH SỬ DỤNG ĐẤT KHU TĐC ĐỒNG GÒ TRE ĐIỀU CHỈNH

STT	KÝ HIỆU	HẠNG MỤC	ĐÃ PHÉ DUYỆT			ĐIỀU CHỈNH		
			DIỆN TÍCH (m ²)	TỶ LỆ (%)	SỐ LÔ QH	DIỆN TÍCH (m ²)	TỶ LỆ (%)	SỐ LÔ QH MỚI
1	OM	ĐẤT Ồ	34.143,35	47,95	134	34.095,35	47,91	140
		Lô 300m ²			75			71
		Lô 200m ²			59			63
		Lô điều chỉnh 176m ²			3			3
		Lô 125,0m ²			1			1
2	GT-HTKT	ĐẤT GIAO THÔNG - HTKT - TALUY	31.326,64	43,99		31.326,64	44,02	
		CX	2.927,50	4,11		2.927,50	4,11	
		XLNT	288,00	0,40		288,00	0,40	
		ĐẤT CÔNG TRÌNH CÔNG CỘNG	2.526,00	3,55		2.526,00	3,55	
		CC						

KÝ HIỆU:

- M7: TÊN MỐC RANH GIỚI QUY HOẠCH
- OM01: KÝ HIỆU LÔ ĐẤT
- OM01: DIỆN TÍCH LÔ ĐẤT (M²)
- OM01: MẬT ĐỘ XÂY DỰNG TỐI ĐA(%)
- OM01: HỆ SỐ SỬ DỤNG ĐẤT (LẦN)
- OM01: TẦNG CAO TỐI ĐA
- OM01: SỐ LÔ QUY HOẠCH MỚI

CHÚ THÍCH:

- ĐẤT Ồ QUY HOẠCH MỚI
- ĐẤT HẠ TẦNG KỸ THUẬT
- ĐẤT MẶT NƯỚC
- ĐẤT CÂY XANH
- TALUY - MƯƠNG NƯỚC
- ĐẤT HÀNH CHÍNH
- RANH GIỚI QUY HOẠCH

CƠ QUAN PHÉ DUYỆT: UBND HUYỆN ĐỨC PHỐ

KÈM THEO QUYẾT ĐỊNH SỐ: NGÀY / THÁNG / NĂM 2023

CƠ QUAN THAM NHÌN: PHÒNG QUẢN LÝ ĐÔ THỊ TX ĐỨC PHỐ

KÈM THEO CÔNG VĂN SỐ: NGÀY / THÁNG / NĂM 2023

CHỦ ĐẦU TƯ: BAN QUẢN LÝ DỰ ÁN ĐẦU TƯ XÂY DỰNG CÁC CÔNG TRÌNH GIAO THÔNG TỈNH QUẢNG NGÃI

KÈM THEO TỜ TRÌNH SỐ: NGÀY / THÁNG / NĂM 2023

CÔNG TRÌNH - ĐỊA ĐIỂM: ĐIỀU CHỈNH CỤC BỘ QUY HOẠCH CHI TIẾT TỈ LỆ 1/500 KHU TÀI ĐÌNH CƯ ĐỒNG GÒ TRE THÔN HẸP AN, XÃ PHƯỚC PHONG, TX ĐỨC PHỐ, TỈNH QUẢNG NGÃI

TÊN BẢN VẼ: **BẢN ĐỒ QH SỬ DỤNG ĐẤT**

ĐV: QH-03/09 GHÉP: 1xA0 TỶ LỆ: 1/500 NGÀY:

THẾT KẾ: NGUYỄN TIẾN THẮT

THIẾT KẾ: NGUYỄN TIẾN THẮT

CHỦ TRÌ: NGUYỄN VĂN TRUNG

C.N. ĐỒ AN: NGUYỄN VĂN TRUNG

Q.L. KỸ THUẬT: LÒ NGỌC QUYÊN

GIAM ĐỐC:

PHAN ĐÌNH HOÀNG
CÔNG TY TNHH MỘT THÀNH VIÊN TƯ VẤN VÀ XÂY DỰNG
THIÊN HOÀNG
ĐC: 214 NGUYỄN TỰ TÁM, PHƯỜNG TRẦN PHÚ - TP QUẢNG NGÃI
ĐT: 2055.379199 ĐD: 006396027