



QUY HOẠCH TỔNG MẶT BẰNG TỶ LỆ 1/500 KHU TÁI ĐỊNH CƯ ĐỒNG HÓC MỞ RỘNG

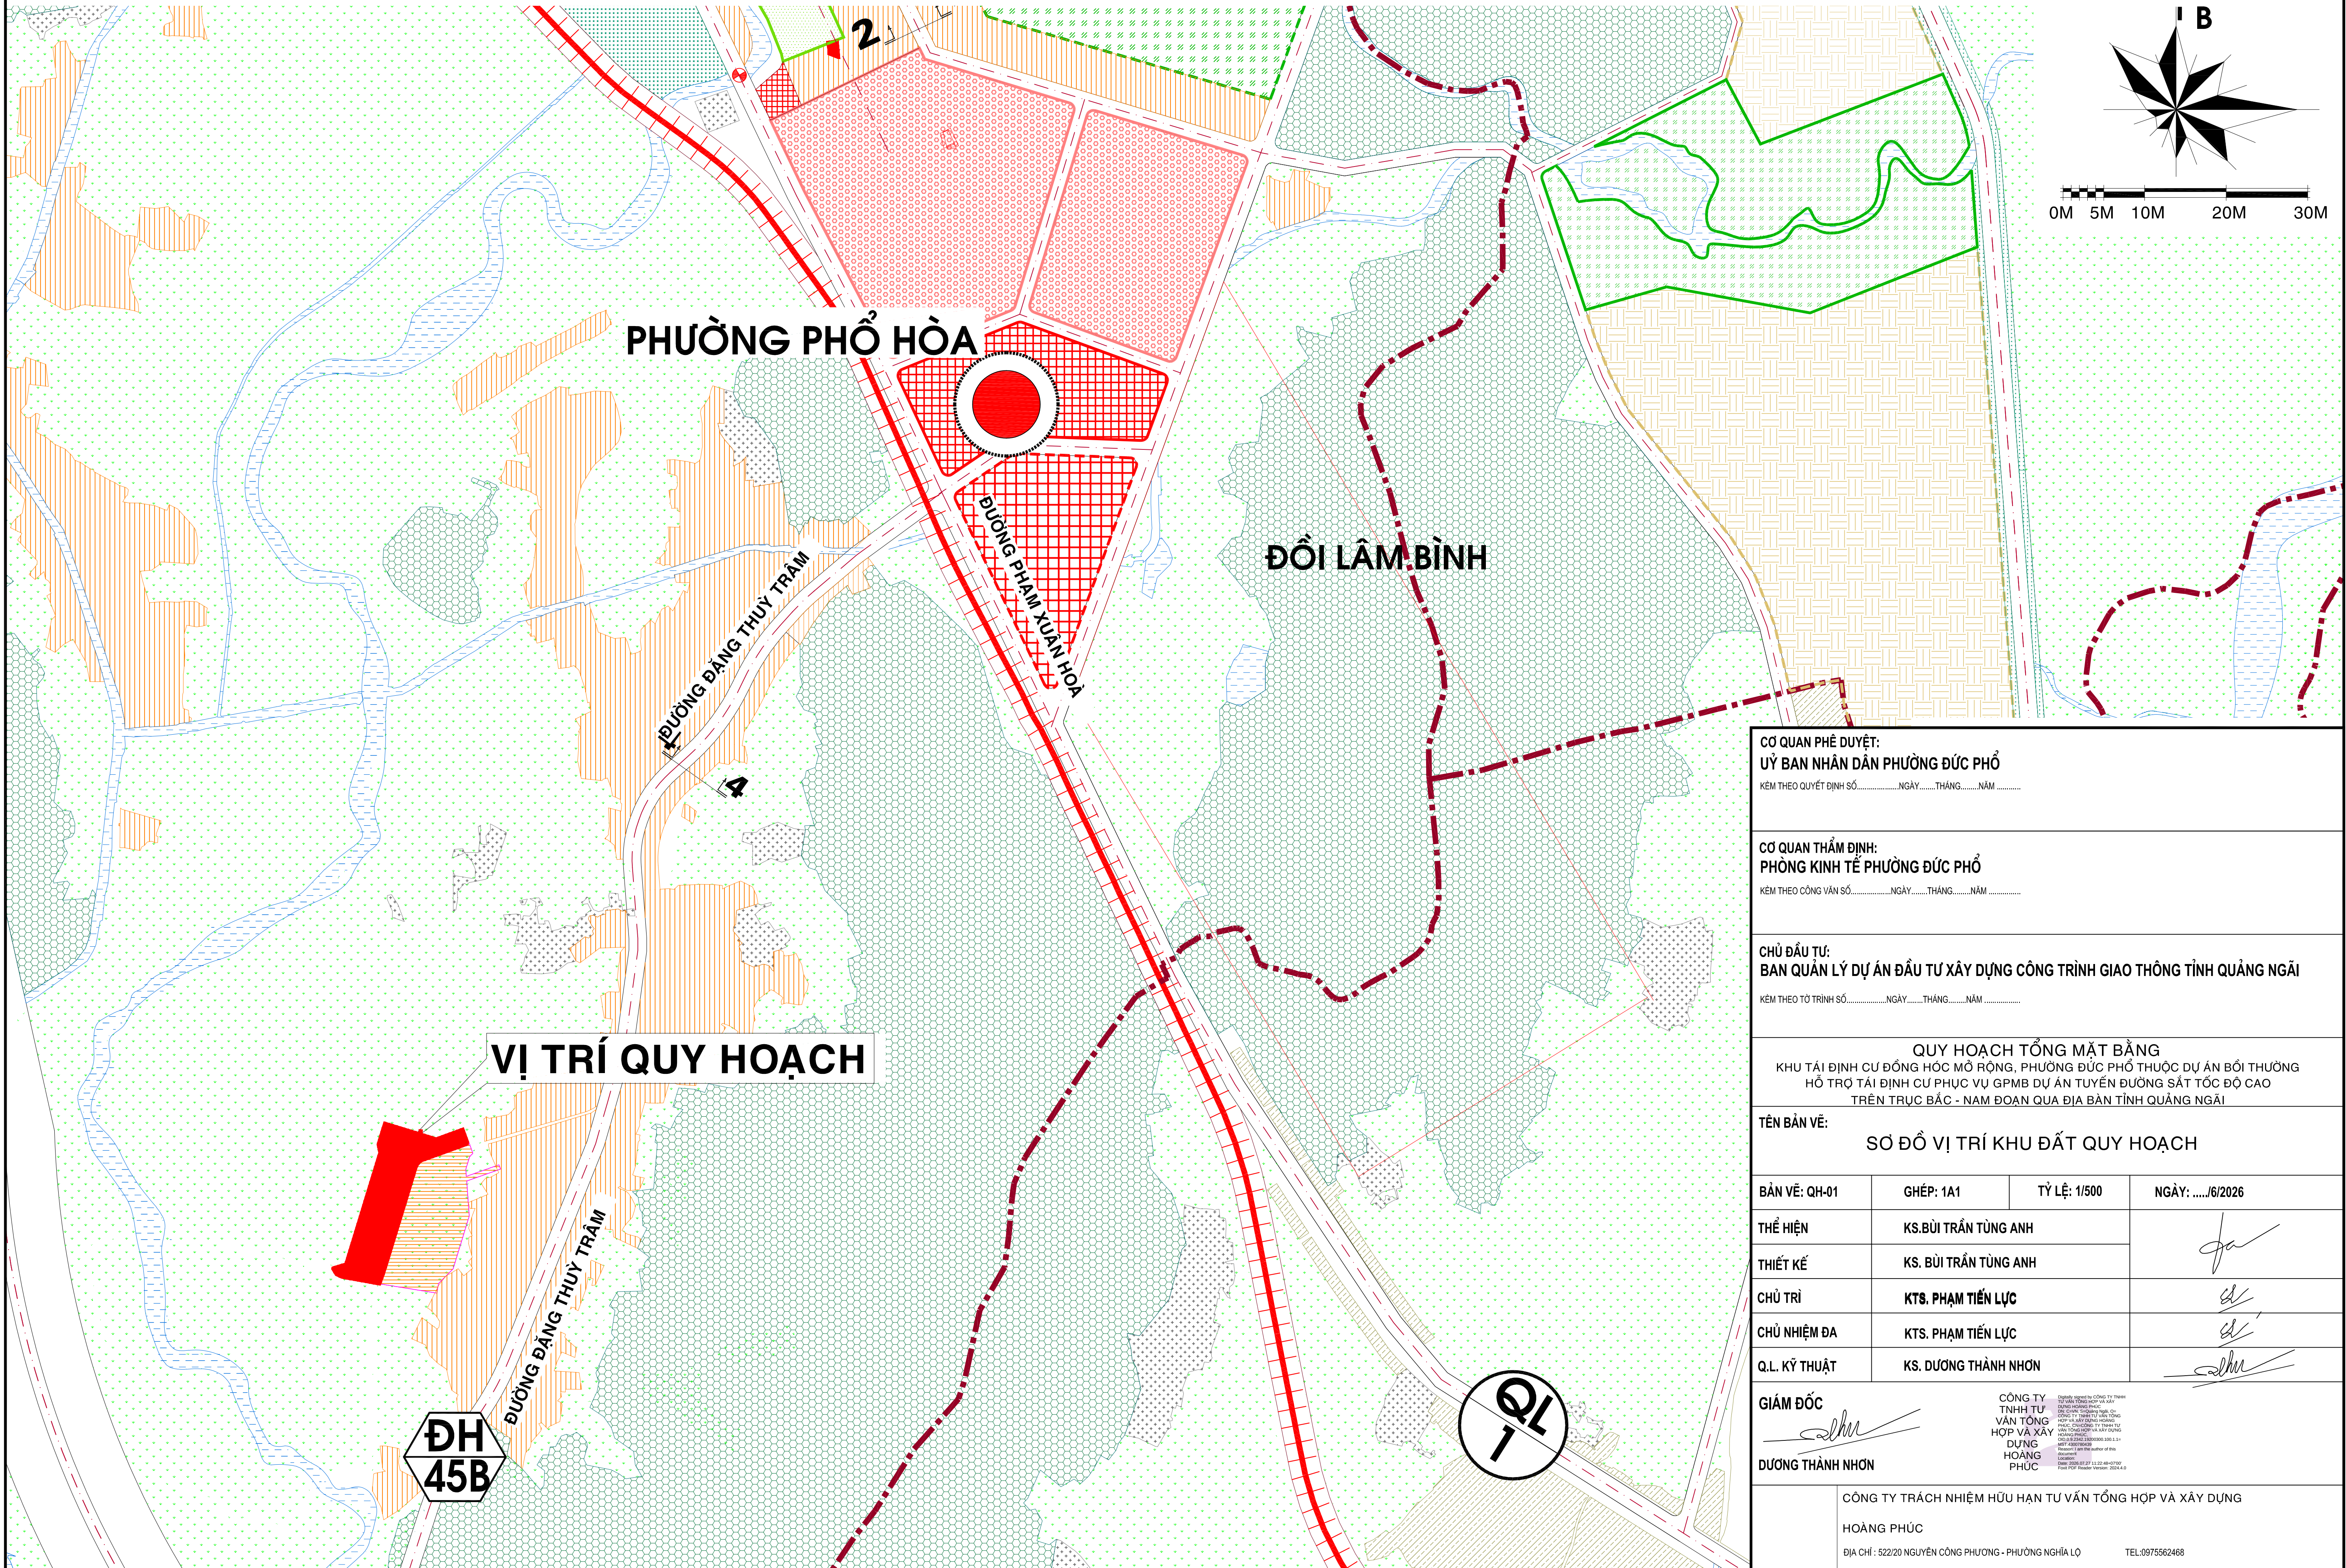

QUY HOẠCH TỔNG MẶT BẰNG KHU TÁI ĐỊNH CƯ ĐỒNG HỐC MỞ RỘNG
PHƯỜNG ĐỨC PHỐ, TỈNH QUẢNG NGÃI
BẢN ĐỒ HIỆN TRẠNG SỬ DỤNG ĐẤT, KIẾN TRÚC, CẢNH QUAN
VÀ ĐÁNH GIÁ ĐẤT XÂY DỰNG VÀ HẠ TẦNG KỸ THUẬT

STT	Hạng mục	Diện tích (m2)	Tỉ lệ (%)
1	Đất sản xuất nông nghiệp	20,153.76	84.29
2	Sông, suối, kênh, rạch	1,155.61	4.83
3	Đất giao thông	2,558.66	10.70
3	Đất nghĩa địa	41.83	0.17
Tổng diện tích quy hoạch		23,909.86	100%

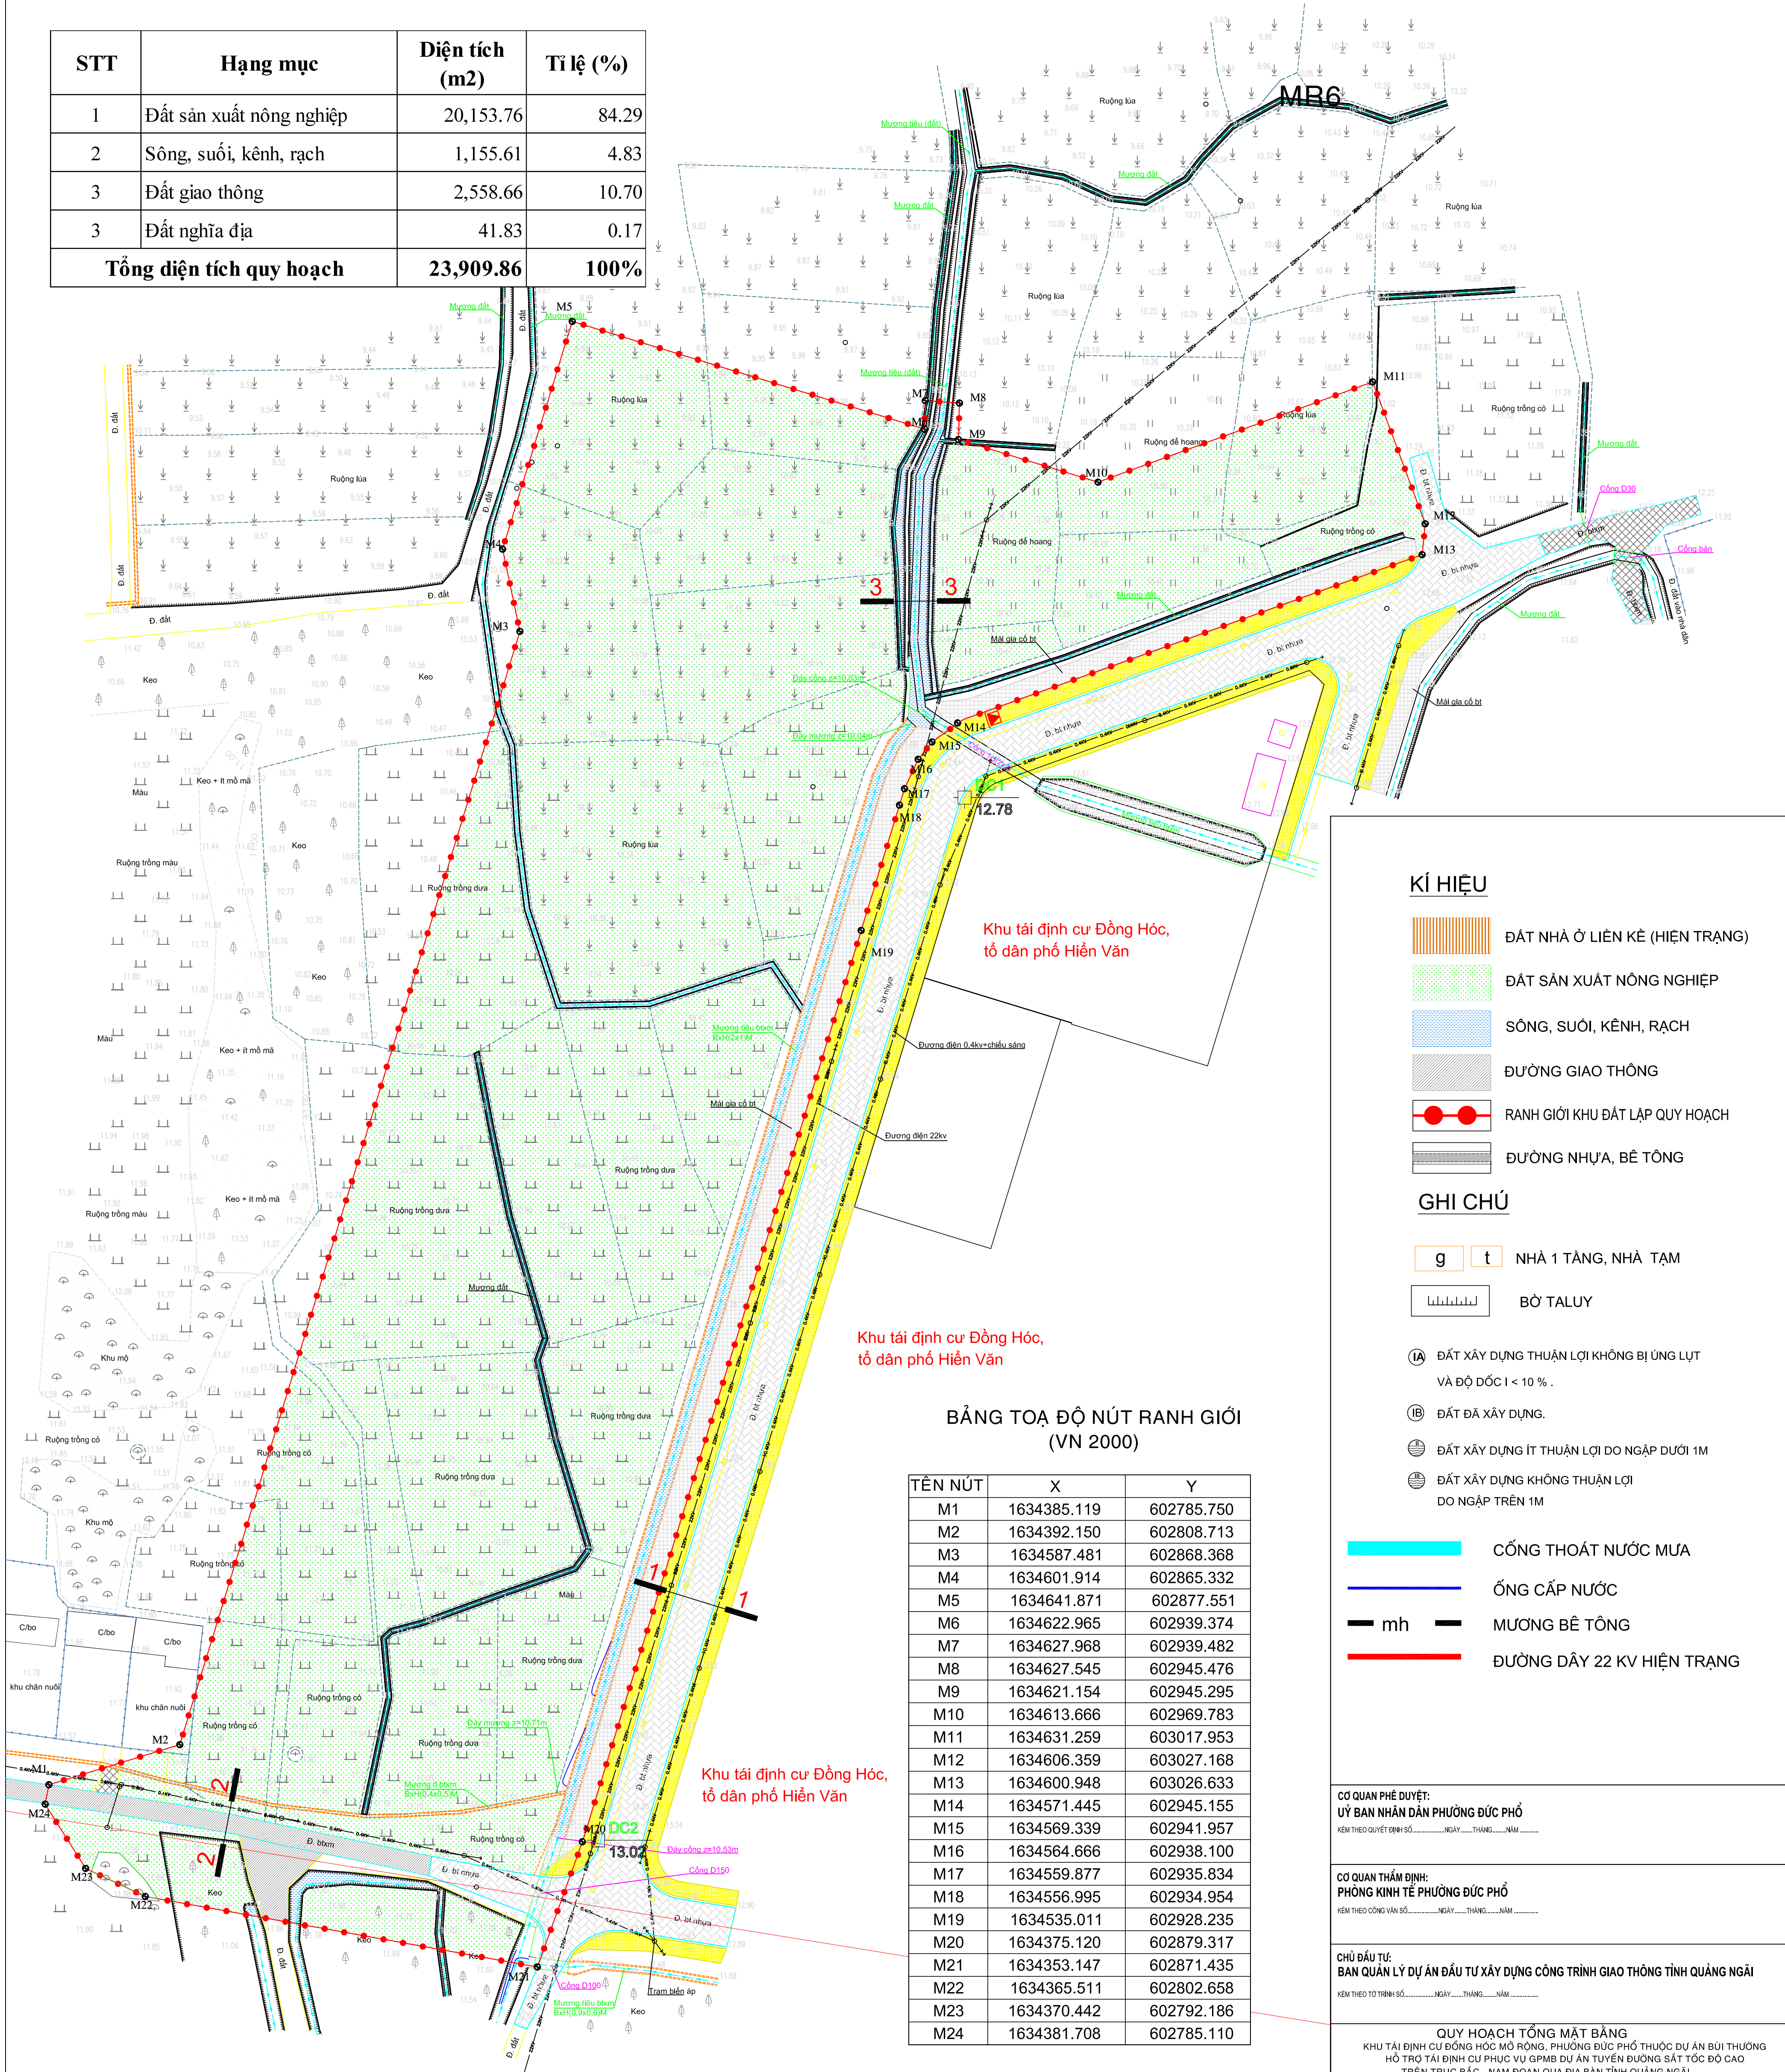

KÍ HIỆU

- ĐẤT NHÀ Ở LIÊN KỀ (HIỆN TRẠNG)
- ĐẤT SẢN XUẤT NÔNG NGHIỆP
- SÔNG, SUỐI, KÊNH, RẠCH
- ĐƯỜNG GIAO THÔNG
- RANH GIỚI KHU ĐẤT LẬP QUY HOẠCH
- ĐƯỜNG NHỰA, BÊ TÔNG

GHI CHÚ




- g t NHÀ 1 TẦNG, NHÀ TẠM
- BỜ TALUY
- IA ĐẤT XÂY DỰNG THUẬN LỢI KHÔNG BỊ ỨNG LỤT VÀ ĐỘ ĐỐC $< 10\%$.
- IB ĐẤT ĐÃ XÂY DỰNG.
- ĐẤT XÂY DỰNG ÍT THUẬN LỢI DO NGẬP DƯỚI 1M
- ĐẤT XÂY DỰNG KHÔNG THUẬN LỢI DO NGẬP TRÊN 1M

- CỐNG THOÁT NƯỚC MƯA
- ỐNG CẤP NƯỚC
- mh MƯƠNG BÊ TÔNG
- ĐƯỜNG DÂY 22 KV HIỆN TRẠNG

BẢNG TOẠ ĐỘ NÚT RANH GIỚI (VN 2000)

TÊN NÚT	X	Y
M1	1634385.119	602785.750
M2	1634392.150	602808.713
M3	1634587.481	602868.368
M4	1634601.914	602865.332
M5	1634641.871	602877.551
M6	1634622.965	602939.374
M7	1634627.968	602939.482
M8	1634627.545	602945.476
M9	1634621.154	602945.295
M10	1634613.666	602969.783
M11	1634631.259	603017.953
M12	1634606.359	603027.168
M13	1634600.948	603026.633
M14	1634571.445	602945.155
M15	1634569.339	602941.957
M16	1634564.666	602938.100
M17	1634559.877	602935.834
M18	1634556.995	602934.954
M19	1634535.011	602928.235
M20	1634375.120	602879.317
M21	1634353.147	602871.435
M22	1634365.511	602802.658
M23	1634370.442	602792.186
M24	1634381.708	602785.110

MẶT CẮT NGANG HIỆN TRẠNG

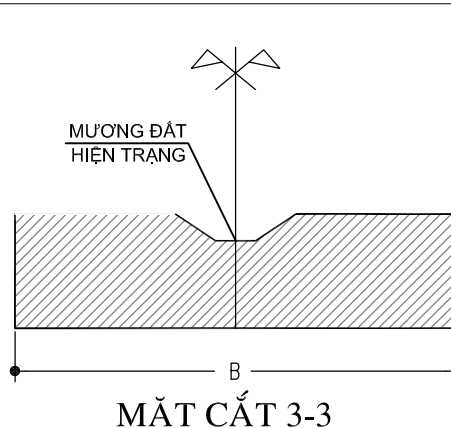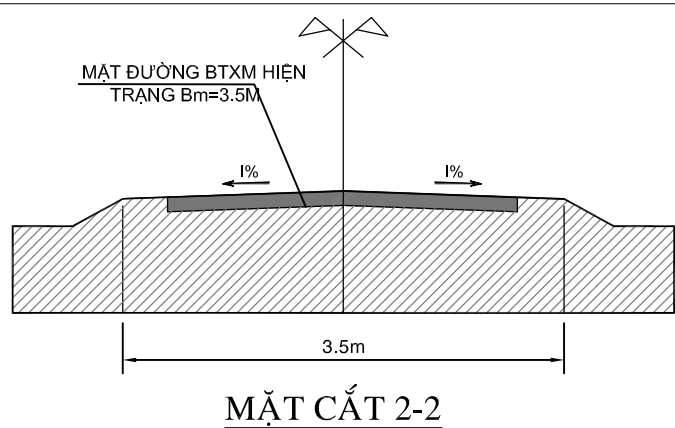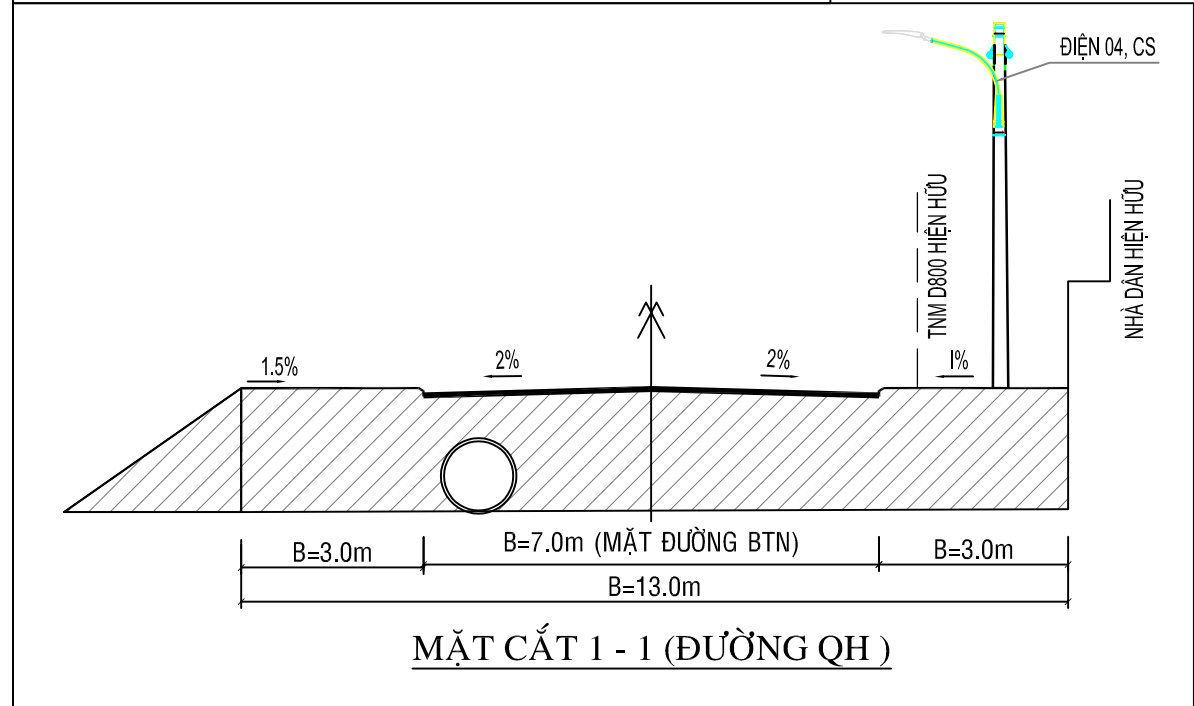

CƠ QUAN PHÉ DUYỆT:
ỦY BAN NHÂN DÂN PHƯỜNG ĐỨC PHỐ
KÈM THEO QUYẾT ĐỊNH SỐ..... NGÀY..... THÁNG..... NĂM.....

CƠ QUAN THẨM ĐỊNH:
PHÒNG KINH TẾ PHƯỜNG ĐỨC PHỐ
KÈM THEO CÔNG VẤN SỐ..... NGÀY..... THÁNG..... NĂM.....

CHỦ ĐẦU TƯ:
BAN QUẢN LÝ DỰ ÁN ĐẦU TƯ XÂY DỰNG CÔNG TRÌNH GIAO THÔNG TỈNH QUẢNG NGÃI
KÈM THEO TỜ TRÌNH SỐ..... NGÀY..... THÁNG..... NĂM.....

QUY HOẠCH TỔNG MẶT BẰNG
KHU TÁI ĐỊNH CƯ ĐỒNG HỐC MỞ RỘNG, PHƯỜNG ĐỨC PHỐ THUỘC DỰ ÁN BÙI THƯỜNG
HỖ TRỢ TÁI ĐỊNH CƯ PHỤC VỤ GPMB DỰ ÁN TUYẾN ĐƯỜNG SẮT TỐC ĐỘ CAO
TRÊN TRỤC BẮC - NAM ĐOẠN QUA ĐỊA BÀN TỈNH QUẢNG NGÃI

TÊN BẢN VẼ: BẢN ĐỒ QUY HOẠCH TỔNG MẶT BẰNG HIỆN TRẠNG SỬ DỤNG ĐẤT

BẢN VẼ: QH-02 GHEP: 1A1 TỶ LỆ: 1/500 NGÀY: .../5/2026

THỂ HIỆN KS. BUI TRẦN TÙNG ANH

THIẾT KẾ KS. BUI TRẦN TÙNG ANH

CHỦ TRÌ KTS. PHẠM TIẾN LỰC

CHỦ NHIỆM ĐA KTS. PHẠM TIẾN LỰC

Q.L. KỸ THUẬT KS. DƯƠNG THÀNH NHƠN

GIÁM ĐỐC

CÔNG TY TNHH TƯ VẤN TÀI CHÍNH VÀ XÂY DỰNG HOÀNG PHÚC

ĐƯỢC CHẤM DẤU VÀ CHỮ KÝ CỦA CÁC THÀNH VIÊN TRONG HỘI ĐỒNG KIỂM TRA VÀ XÂY DỰNG

HOÀNG PHÚC

CÔNG TY TRÁCH NHIỆM HOÀNG PHÚC

Địa chỉ: 52/20 NGUYỄN CÔNG PHƯƠNG - PHƯỜNG NGUYỄN LỘ

TEL: 097552488

QUY HOẠCH TỔNG MẶT BẰNG KHU TÁI ĐỊNH CƯ ĐỒNG HỐC MỞ RỘNG
PHƯỜNG ĐỨC PHỐ, TỈNH QUẢNG NGÃI

BẢN ĐỒ QUY HOẠCH CƠ CẤU SỬ DỤNG ĐẤT

BẢNG TOẠ ĐỘ NÚT RANH GIỚI
(VN 2000)

TÊN NÚT	X	Y
M1	1634385.119	602785.750
M2	1634392.150	602808.713
M3	1634587.481	602868.368
M4	1634601.914	602865.332
M5	1634641.871	602877.551
M6	1634622.965	602939.374
M7	1634627.968	602939.482
M8	1634627.545	602945.476
M9	1634621.154	602945.295
M10	1634613.666	602969.783
M11	1634631.259	603017.953
M12	1634606.359	603027.168
M13	1634600.948	603026.633
M14	1634571.445	602945.155
M15	1634569.339	602941.957
M16	1634564.666	602938.100
M17	1634559.877	602935.834
M18	1634556.995	602934.954
M19	1634535.011	602928.235
M20	1634375.120	602879.317
M21	1634353.147	602871.435
M22	1634365.511	602802.658
M23	1634370.442	602792.186
M24	1634381.708	602785.110

STT	KÍ HIỆU QUY HOẠCH	LOẠI CHỨC NĂNG SỬ DỤNG LÔ ĐẤT
1		ĐẤT NHÀ Ở LIÊN KẾ
2		ĐẤT THƯƠNG MẠI DỊCH VỤ
3		ĐẤT CX SỬ DỤNG CÔNG CỘNG
4		ĐẤT CÂY XANH CHUYÊN DỤNG (cây xanh cách ly cho trạm xlt)
5		ĐẤT CÔNG TRÌNH HTKT
6		ĐƯỜNG GIAO THÔNG
7		ĐẤT BÃI ĐỖ XE
		RANH GIỚI QUY HOẠCH
		ĐƯỜNG GIAO THÔNG
		BÃI ĐỖ XE
		KHOẢNG LUI XÂY DỰNG
DIỆN TÍCH (M2) TẦNG CAO SỐ LÔ CL08 1.203,4 75 1-5 3,74 12 KÝ HIỆU LÔ MĐXD TỐI ĐA (%) HS SDD (LẦN) DÂN SỐ (NGƯỜI)		
DIỆN TÍCH LÔ (M2) LK09-02 114,0 85 KÝ HIỆU LÔ MẬT ĐỘ TỐI ĐA		
CƠ QUAN PHÊ DUYỆT: ỦY BAN NHÂN DÂN PHƯỜNG ĐỨC PHỐ Kèm theo Quyết định số..... NGÀY..... THÁNG..... NĂM.....		
CƠ QUAN THẨM ĐỊNH: PHÒNG KINH TẾ PHƯỜNG ĐỨC PHỐ Kèm theo Công văn số..... NGÀY..... THÁNG..... NĂM.....		
CHỦ ĐẦU TƯ: BAN QUẢN LÝ DỰ ÁN ĐẦU TƯ XÂY DỰNG CÔNG TRÌNH GIAO THÔNG TỈNH QUẢNG NGÃI Kèm theo Tờ trình số..... NGÀY..... THÁNG..... NĂM.....		
QUY HOẠCH TỔNG MẶT BẰNG KHU TÁI ĐỊNH CƯ ĐỒNG HỐC MỞ RỘNG, PHƯỜNG ĐỨC PHỐ THUỘC DỰ ÁN BỒI THƯỜNG HỖ TRỢ TÁI ĐỊNH CƯ PHỤC VỤ GPMB DỰ ÁN TUYẾN ĐƯỜNG SẮT TỐC ĐỘ CAO TRÊN TRỤC BẮC - NAM ĐOẠN QUA ĐỊA BÀN TỈNH QUẢNG NGÃI		
TÊN BẢN VẼ: BẢN ĐỒ QUY HOẠCH TỔNG MẶT BẰNG CƠ CẤU SỬ DỤNG ĐẤT		
BẢN VẼ: QH-03	GHEP: 1A1	TỶ LỆ: 1/500
THỂ HIỆN	KS. BUI TRẦN TÙNG ANH	
THIẾT KẾ	KS. BUI TRẦN TÙNG ANH	
CHỦ TRÌ	KTS. PHẠM TIẾN LỰC	
CHỦ NHIỆM ĐA	KTS. PHẠM TIẾN LỰC	
Q.L. KỸ THUẬT	KS. DƯƠNG THÀNH NHƠN	
GIÁM ĐỐC		
CÔNG TY TRÁCH NHIỆM HỮU HẠN TƯ VẤN TỔNG HỢP VÀ XÂY DỰNG HOÀNG PHÚC		
ĐỊA CHỈ: 52/20 NGUYỄN CÔNG PHƯƠNG - PHƯỜNG NGHĨA LỘ		
TEL: 0975562488		

BẢNG THỐNG KÊ LÔ

STT	Kí Hiệu Tên	Diện tích (m2)	Số Lô QH (Lô)	Mật độ tối đa (%)
TỔNG		7511.2	48.0	
I	LK01	7856.2	27	
	1 LK1-01	366.9	1	60.0
	2 LK1-14	150.0	1	90.0
	3 LK1-27	139.3	1	90.0
3	LK1-02 đến LK1-13 LK1-15 đến LK1-26	300.0	24	60.0
	II LK02	1024.0	4	
	1 LK2-01; LK2-04	212.0	2	80.0
	2 LK2-02 đến LK2-03	300.0	2	60.0
III	LK03	1800.0	7	
	1 LK3-01 đến LK3-05	300.0	5	60.0
	2 LK3-06; LK3-07	150.0	2	90.0
IV	LK04	1812.0	10	
	1 LK4-01 đến LK4-07	150.0	7	90.0
	2 LK4-08	162.0	1	90.0
3	LK4-09 đến LK4-10	300.0	2	90.0

BẢNG TỔNG CKTKTKT TOÀN KHU

STT	Loại đất	Kí Hiệu	Diện tích (m2)	Tỷ lệ (%)	Số lô	Tầng cao tối đa (tầng)	Dân số (người)
1	Đất ở Phân Lô	LK	12,492.20	52.25%	48		192
		LK01	7,856.2		27	5.0	108
		LK02	1,024.0		4	5.0	16
		LK03	1,800.0		7	5.0	28
		LK04	1,812.0		10	5.0	40
2	Đất cây xanh		1,272.72	5.32%			-
		2.1 Đất cây xanh 1	377.7		1	1.0	-
2.2	Đất cây xanh 2		895.0		1	1.0	-
		CX02					
3	Đất công trình hạ tầng kỹ thuật khác		4,718.39	19.73%			-
		HT01	90.0		1	2.0	-
3.1	Đất trạm xử lý nước thải		4,628.4				-
		3.2 Đất hạ tầng kỹ thuật sau nhà + taluy					-
4	Đất giao thông+ Bãi đậu xe		5,426.55	22.70%			-
		Tổng	23,909.86	100.00%			-

QUY HOẠCH TỔNG MẶT BẰNG KHU TÁI ĐỊNH CƯ ĐỒNG HỐC MỞ RỘNG
PHƯỜNG ĐỨC PHỐ, TỈNH QUẢNG NGÃI

BẢN ĐỒ QUY HOẠCH KIẾN TRÚC CẢNH QUAN

CÔNG TY TNHH
TƯ VẤN TỔNG
HỢP VÀ XÂY
DỰNG HOÀNG
PHÚC



BẢNG TOẠ ĐỘ NÚT RANH GIỚI
(VN 2000)

TÊN NÚT	X	Y
M1	1634385.119	602785.750
M2	1634392.150	602808.713
M3	1634587.481	602868.368
M4	1634601.914	602865.332
M5	1634641.871	602877.551
M6	1634622.965	602939.374
M7	1634627.968	602939.482
M8	1634627.545	602945.476
M9	1634621.154	602945.295
M10	1634613.666	602969.783
M11	1634631.259	603017.953
M12	1634606.359	603027.168
M13	1634600.948	603026.633
M14	1634571.445	602945.155
M15	1634569.339	602941.957
M16	1634564.666	602938.100
M17	1634559.877	602935.834
M18	1634556.995	602934.954
M19	1634535.011	602928.235
M20	1634375.120	602879.317
M21	1634353.147	602871.435
M22	1634365.511	602802.658
M23	1634370.442	602792.186
M24	1634381.708	602785.110

- RANH GIỚI QUY HOẠCH
- ĐƯỜNG GIAO THÔNG
- BÃI ĐỖ XE
- KHOẢNG LUI XÂY DỰNG

CƠ QUAN PHÊ DUYỆT:
ỦY BAN NHÂN DÂN PHƯỜNG ĐỨC PHỐ
Kèm theo Quyết định số...../..... NGÀY..... THÁNG..... NĂM.....

CƠ QUAN THẨM ĐỊNH:
PHÒNG KINH TẾ PHƯỜNG ĐỨC PHỐ
Kèm theo Công văn số...../..... NGÀY..... THÁNG..... NĂM.....

CHỦ ĐẦU TƯ:
BAN QUẢN LÝ DỰ ÁN ĐẦU TƯ XÂY DỰNG CÔNG TRÌNH GIAO THÔNG TỈNH QUẢNG NGÃI
Kèm theo Tờ trình số...../..... NGÀY..... THÁNG..... NĂM.....

QUY HOẠCH TỔNG MẶT BẰNG
KHU TÁI ĐỊNH CƯ ĐỒNG HỐC MỞ RỘNG, PHƯỜNG ĐỨC PHỐ THUỘC DỰ ÁN BỒI THƯỜNG
HỖ TRỢ TÁI ĐỊNH CƯ PHỤC VỤ GPMB DỰ ÁN TUYẾN ĐƯỜNG SẮT TỐC ĐỘ CAO
TRÊN TRỤC BẮC - NAM ĐOẠN QUA ĐỊA BÀN TỈNH QUẢNG NGÃI

TÊN BẢN VẼ: BẢN ĐỒ QUY HOẠCH TỔNG MẶT BẰNG
KIẾN TRÚC CẢNH QUAN

BẢN VẼ: QH-04	GHEP: 1A1	TỶ LỆ: 1/500	NGÀY: .../6/2026
THỂ HIỆN	KS. BUI TRẦN TÙNG ANH		
THIẾT KẾ	KS. BUI TRẦN TÙNG ANH		
CHỦ TRÌ	KTS. PHẠM TIẾN LỰC		
CHỦ NHIỆM ĐA	KTS. PHẠM TIẾN LỰC		
Q.L. KỸ THUẬT	KS. DƯƠNG THÀNH NHƠN		

GIÁM ĐỐC

DƯƠNG THÀNH NHƠN

CÔNG TY TNHH
TƯ VẤN TỔNG
HỢP VÀ XÂY
DỰNG HOÀNG
PHÚC
Địa chỉ: 52/20 NGUYỄN CÔNG PHƯƠNG - PHƯỜNG NGHĨA LỘ
TEL: 0975552488

BẢNG THỐNG KÊ LÔ



STT	Kí Hiệu Tên	Diện tích (m2)	Số Lô QH (Lô)	Mật độ tối đa (%)
	TỔNG	7511.2	48.0	
I	LK01	7856.2	27	
1	LK1-01	366.9	1	60.0
2	LK1-14	150.0	1	90.0
3	LK1-27	139.3	1	90.0
3	LK1-02 đến LK1-13 LK1-15 đến LK1-26	300.0	24	60.0
II	LK02	1024.0	4	
1	LK2-01; LK2-04	212.0	2	80.0
2	LK2-02 đến LK2-03	300.0	2	60.0
III	LK03	1800.0	7	
1	LK3-01 đến LK3-05	300.0	5	60.0
2	LK3-06; LK3-07	150.0	2	90.0
IV	LK04	1812.0	10	
1	LK4-01 đến LK4-07	150.0	7	90.0
2	LK4-08	162.0	1	90.0
3	LK4-09 đến LK4-10	300.0	2	90.0

BẢNG TỔNG CTKTKT TOÀN KHU

STT	Loại đất	Kí Hiệu	Diện tích (m2)	Tỷ lệ (%)	Số lô	Tầng cao tối đa (tầng)	Dân số (người)
1	Đất ở Phân Lô	LK	12,492.20	52.25%	48		192
		LK01	7,856.2		27	5.0	108
		LK02	1,024.0		4	5.0	16
		LK03	1,800.0		7	5.0	28
		LK04	1,812.0		10	5.0	40
2	Đất cây xanh		1,272.72	5.32%			-
2.1	Đất cây xanh 1	CX01	377.7		1	1.0	-
2.2	Đất cây xanh 2	CX02	895.0		1	1.0	-
3	Đất công trình hạ tầng kỹ thuật khác		4,718.39	19.73%			-
3.1	Đất trạm xử lý nước thải	HT01	90.0		1	2.0	-
3.2	Đất hạ tầng kỹ thuật sau nhà + taluy		4,628.4				-
4	Đất giao thông+ Bãi đậu xe		5,426.55	22.70%			-
	Tổng		23,909.86	100.00%			

QUY HOẠCH TỔNG MẶT BẰNG KHU TÁI ĐỊNH CƯ ĐỒNG HỐC MỞ RỘNG
PHƯỜNG ĐỨC PHỐ, TỈNH QUẢNG NGÃI

BẢN ĐỒ QUY HOẠCH GIAO THÔNG

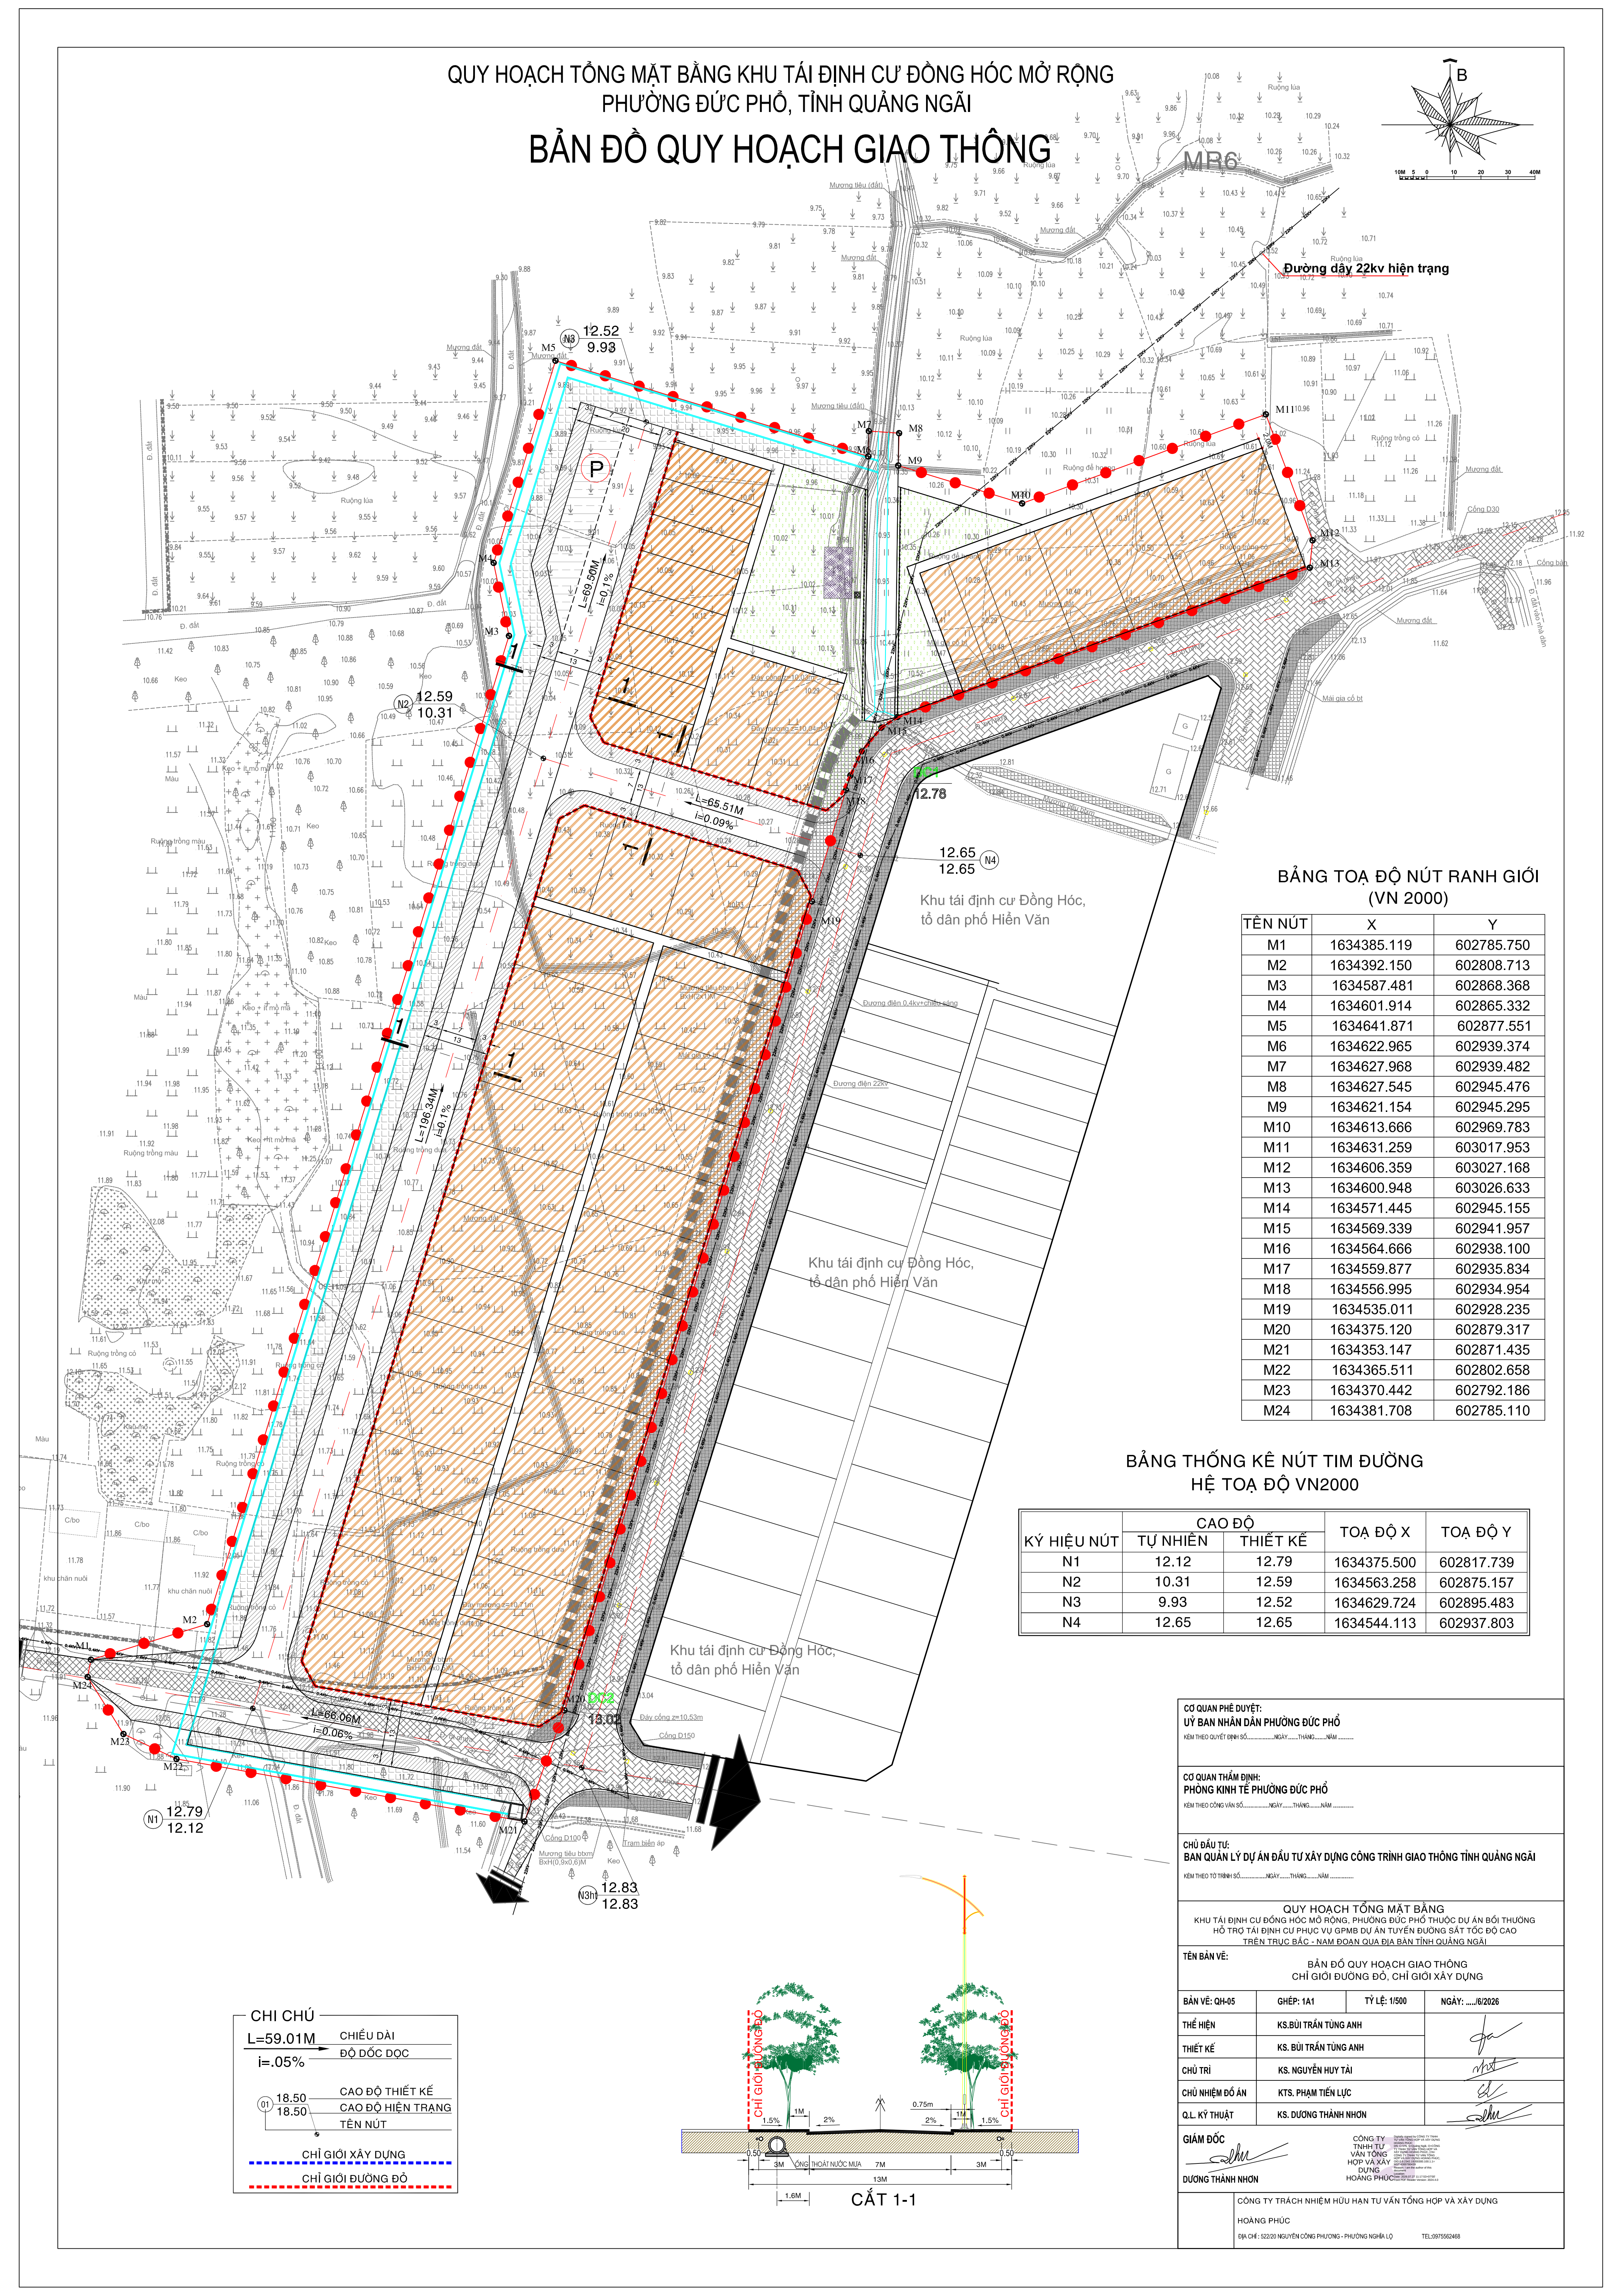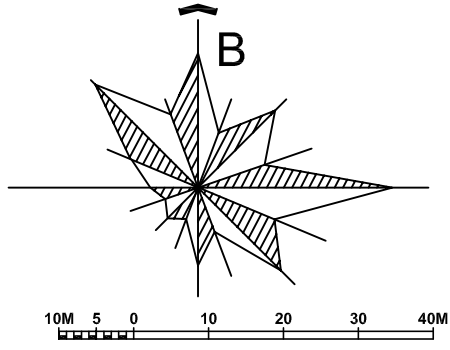


BẢNG TOA ĐỘ NÚT RANH GIỚI
(VN 2000)

TÊN NÚT	X	Y
M1	1634385.119	602785.750
M2	1634392.150	602808.713
M3	1634587.481	602868.368
M4	1634601.914	602865.332
M5	1634641.871	602877.551
M6	1634622.965	602939.374
M7	1634627.968	602939.482
M8	1634627.545	602945.476
M9	1634621.154	602945.295
M10	1634613.666	602969.783
M11	1634631.259	603017.953
M12	1634606.359	603027.168
M13	1634600.948	603026.633
M14	1634571.445	602945.155
M15	1634569.339	602941.957
M16	1634564.666	602938.100
M17	1634559.877	602935.834
M18	1634556.995	602934.954
M19	1634535.011	602928.235
M20	1634375.120	602879.317
M21	1634353.147	602871.435
M22	1634365.511	602802.658
M23	1634370.442	602792.186
M24	1634381.708	602785.110

BẢNG THỐNG KÊ NÚT TÌM ĐƯỜNG
HỆ TOA ĐỘ VN2000

KÝ HIỆU NÚT	CAO ĐỘ		TOA ĐỘ X	TOA ĐỘ Y
	TỰ NHIÊN	THIẾT KẾ		
N1	12.12	12.79	1634375.500	602817.739
N2	10.31	12.59	1634563.258	602875.157
N3	9.93	12.52	1634629.724	602895.483
N4	12.65	12.65	1634544.113	602937.803

CHI CHÚ	
L=59.01M	CHIỀU DÀI
i=.05%	ĐỘ DỐC DỌC
18.50	CAO ĐỘ THIẾT KẾ
18.50	CAO ĐỘ HIỆN TRẠNG
01	TÊN NÚT
---	CHỈ GIỚI XÂY DỰNG
---	CHỈ GIỚI ĐƯỜNG ĐỎ

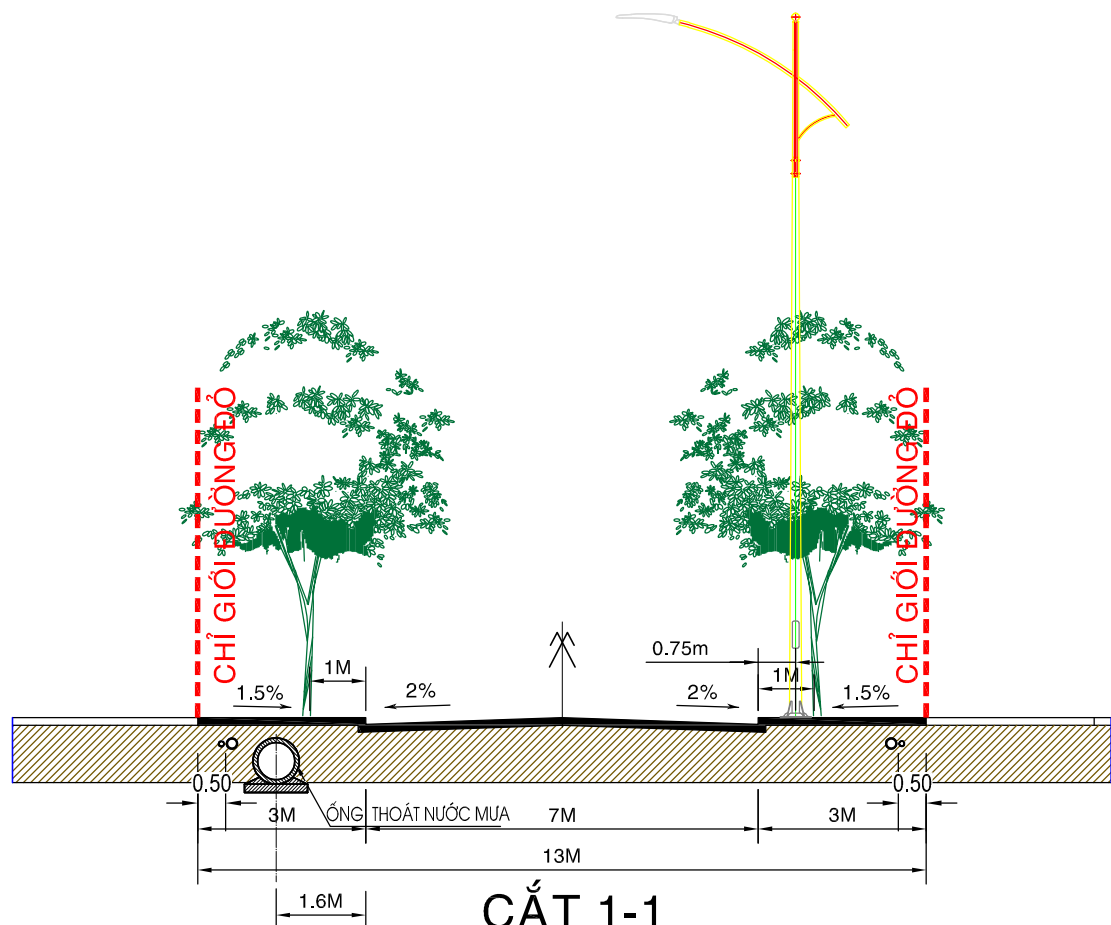

CO QUAN PHÉ DUYỆT:
ỦY BAN NHÂN DÂN PHƯỜNG ĐỨC PHỐ
Kèm theo Quyết định số..... NGÀY..... THÁNG..... NĂM.....

CO QUAN THẨM ĐỊNH:
PHÒNG KINH TẾ PHƯỜNG ĐỨC PHỐ
Kèm theo Công văn số..... NGÀY..... THÁNG..... NĂM.....


CHỦ ĐẦU TƯ:
BAN QUẢN LÝ DỰ ÁN ĐẦU TƯ XÂY DỰNG CÔNG TRÌNH GIAO THÔNG TỈNH QUẢNG NGÃI
Kèm theo Tờ trình số..... NGÀY..... THÁNG..... NĂM.....

QUY HOẠCH TỔNG MẶT BẰNG
KHU TÁI ĐỊNH CƯ ĐỒNG HỐC MỞ RỘNG, PHƯỜNG ĐỨC PHỐ THUỘC DỰ ÁN BỒI THƯỜNG
HỖ TRỢ TÁI ĐỊNH CƯ PHỤC VỤ GPMB DỰ ÁN TUYẾN ĐƯỜNG SẮT TỐC ĐỘ CAO
TRÊN TRỤC BẮC - NAM ĐOẠN QUÁ ĐΙΑ BÀN TỈNH QUẢNG NGÃI

TÊN BẢN VẼ:
BẢN ĐỒ QUY HOẠCH GIAO THÔNG
CHỈ GIỚI ĐƯỜNG ĐỎ, CHỈ GIỚI XÂY DỰNG

BẢN VẼ: QH-05	GHEP: 1A1	TỶ LỆ: 1/500	NGÀY: .../6/2026
THỂ HIỆN	KS. BUI TRẦN TÙNG ANH		
THIẾT KẾ	KS. BUI TRẦN TÙNG ANH		
CHỦ TRÌ	KS. NGUYỄN HUY TÀI		
CHỦ NHIỆM ĐỒ ÁN	KTS. PHẠM TIẾN LỤC		
Q.L. KỸ THUẬT	KS. DƯƠNG THÀNH NHƠN		
GIÁM ĐỐC			
DƯƠNG THÀNH NHƠN		CÔNG TY TNHH TƯ VẤN TỔNG HỢP VÀ XÂY DỰNG HOÀNG PHÚC Địa chỉ: 52/20 NGUYỄN CÔNG PHƯƠNG - PHƯỜNG NGHĨA LỘ TEL: 0975552468	

QUY HOẠCH TỔNG MẶT BẰNG KHU TÁI ĐỊNH CƯ ĐỒNG HỐC MỞ RỘNG
PHƯỜNG ĐỨC PHỐ, TỈNH QUẢNG NGÃI
BẢN ĐỒ QUY HOẠCH CẤP NƯỚC

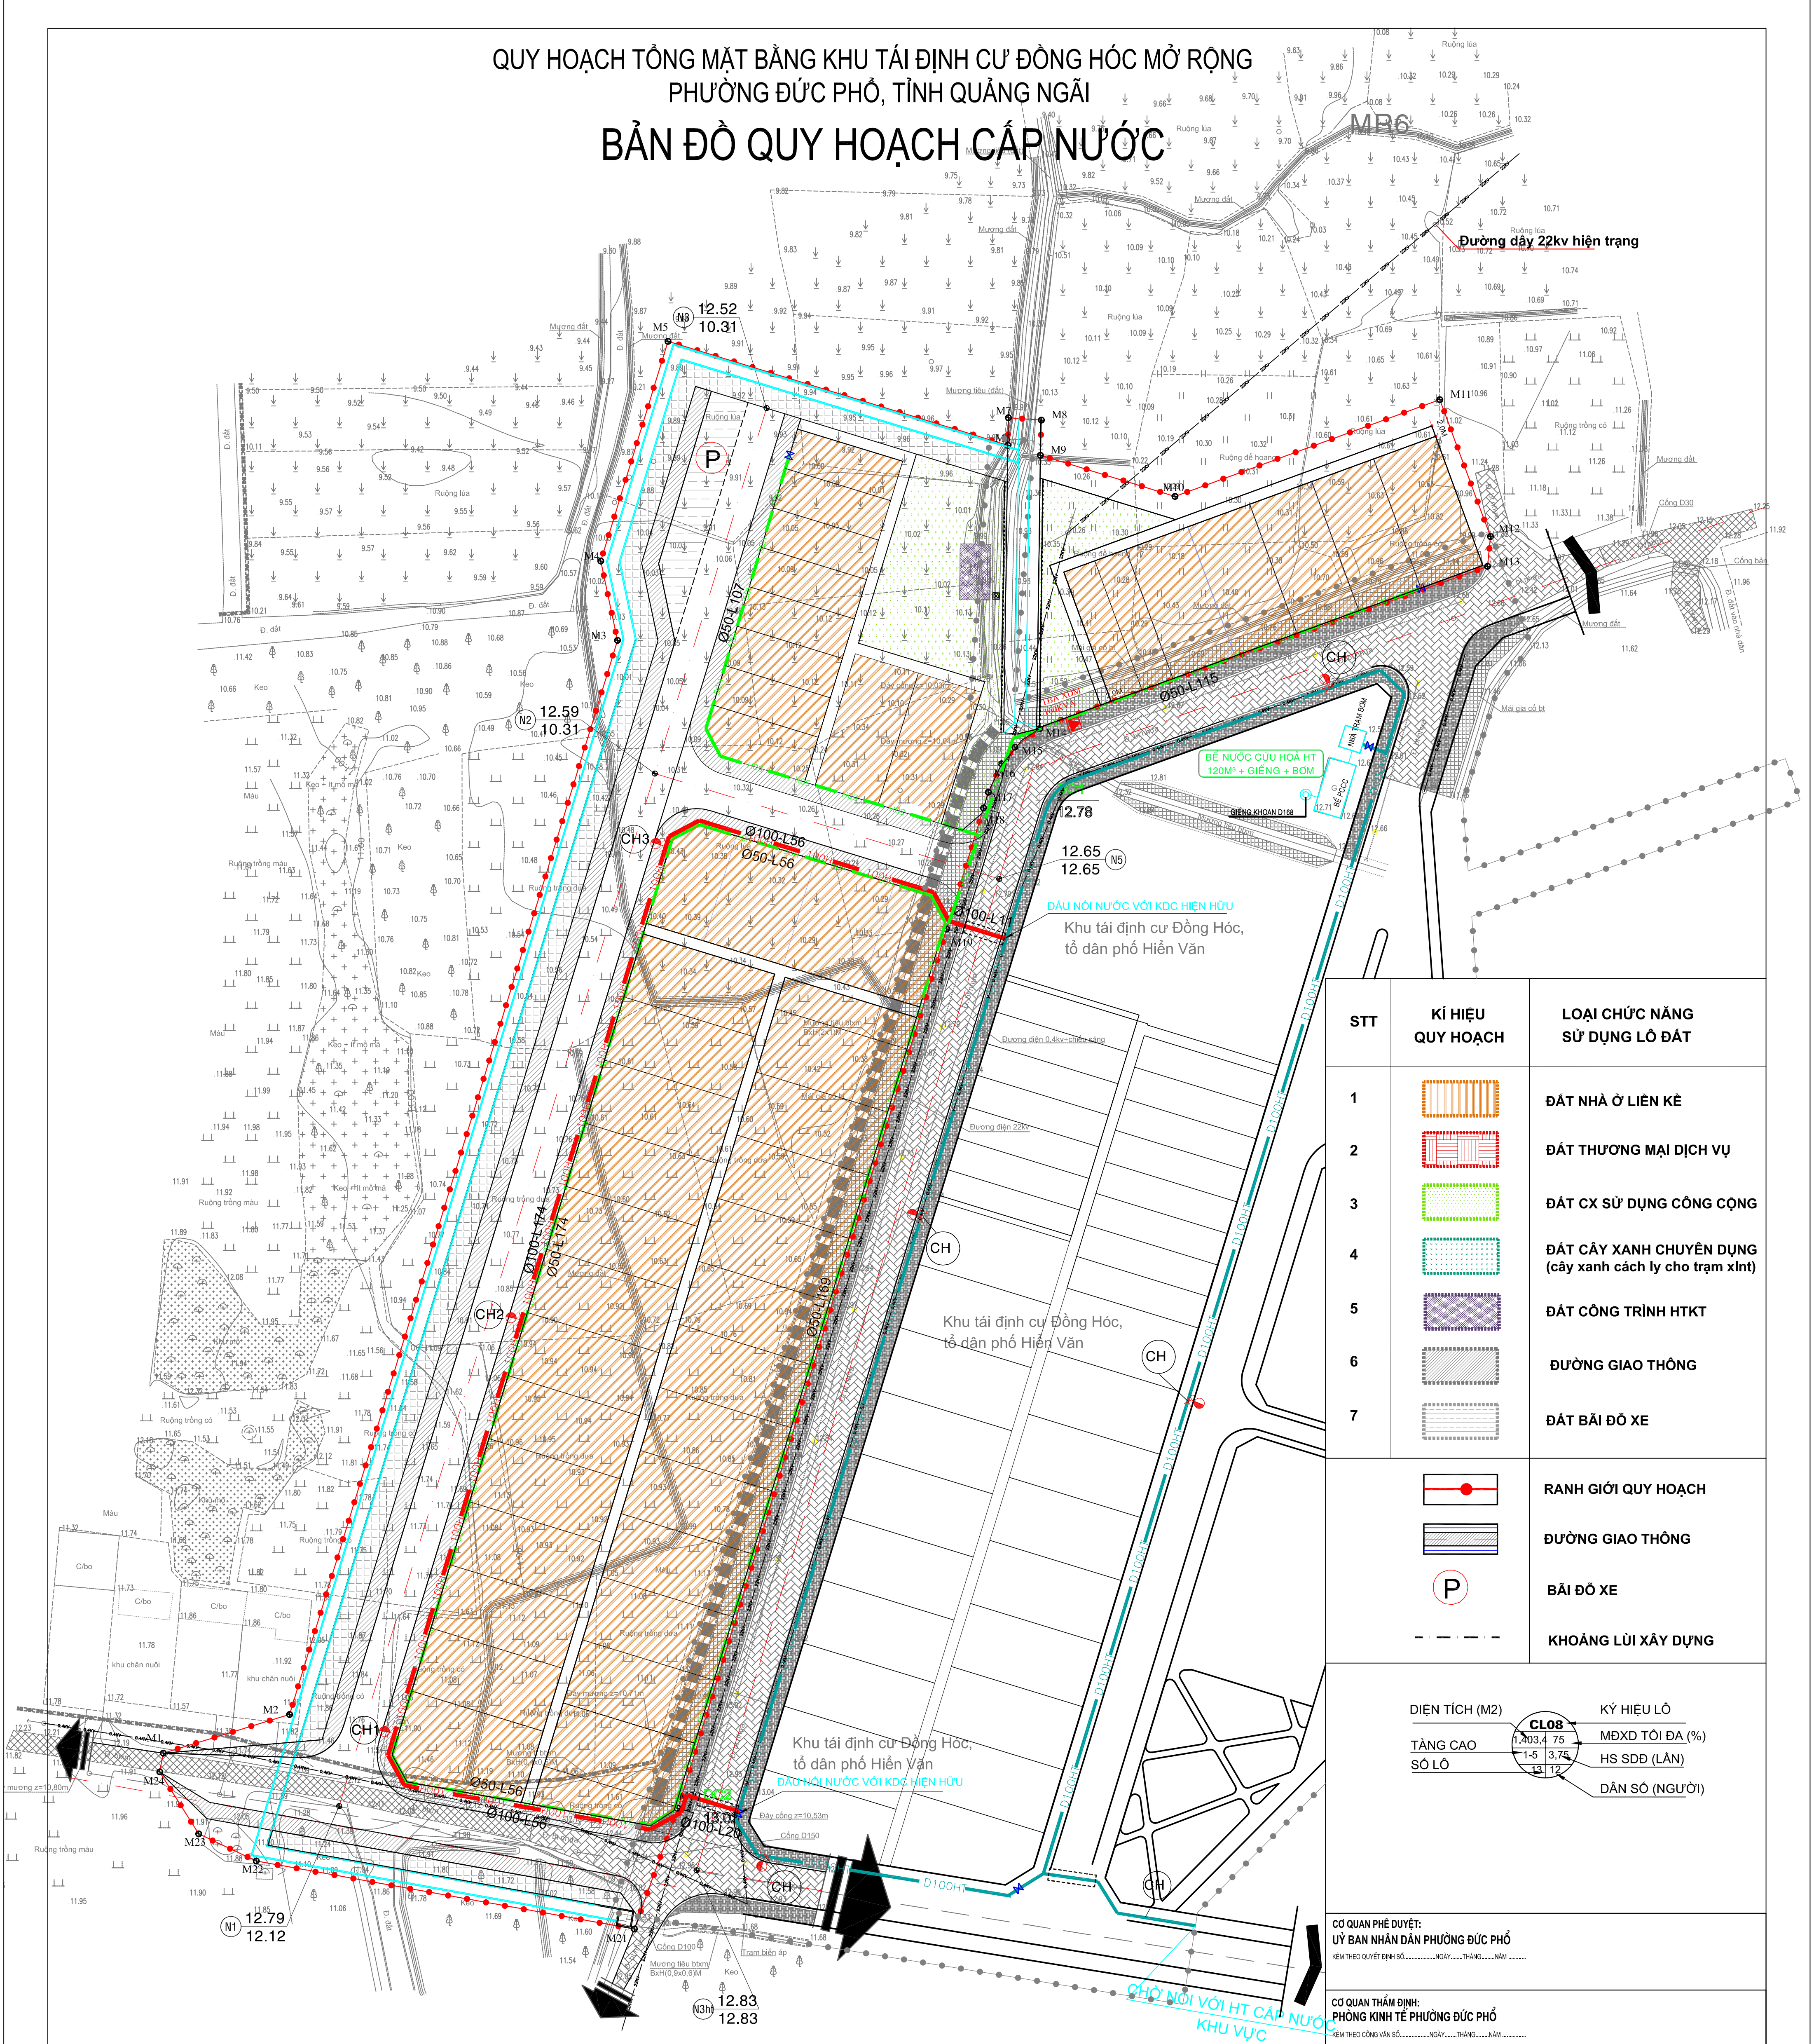

GHI CHÚ

— D100HT — : ĐƯỜNG ỐNG CẤP NƯỚC HIỆN TRẠNG HDPE Ø100(110)

— 100H — : ĐƯỜNG ỐNG CẤP NƯỚC HDPE Ø100(110)


— 50H — 50H — : ĐƯỜNG ỐNG CẤP NƯỚC HDPE Ø50(63)

: TRỤ CỨU HỎA; 03 TRỤ

Ø50(63) - L78: ĐƯỜNG KÍNH - CHIỀU DÀI


ĐƯỜNG ỐNG CẤP NƯỚC HDPE Ø100(110): L=317 m

ĐƯỜNG ỐNG CẤP NƯỚC HDPE Ø50(63): L=682m

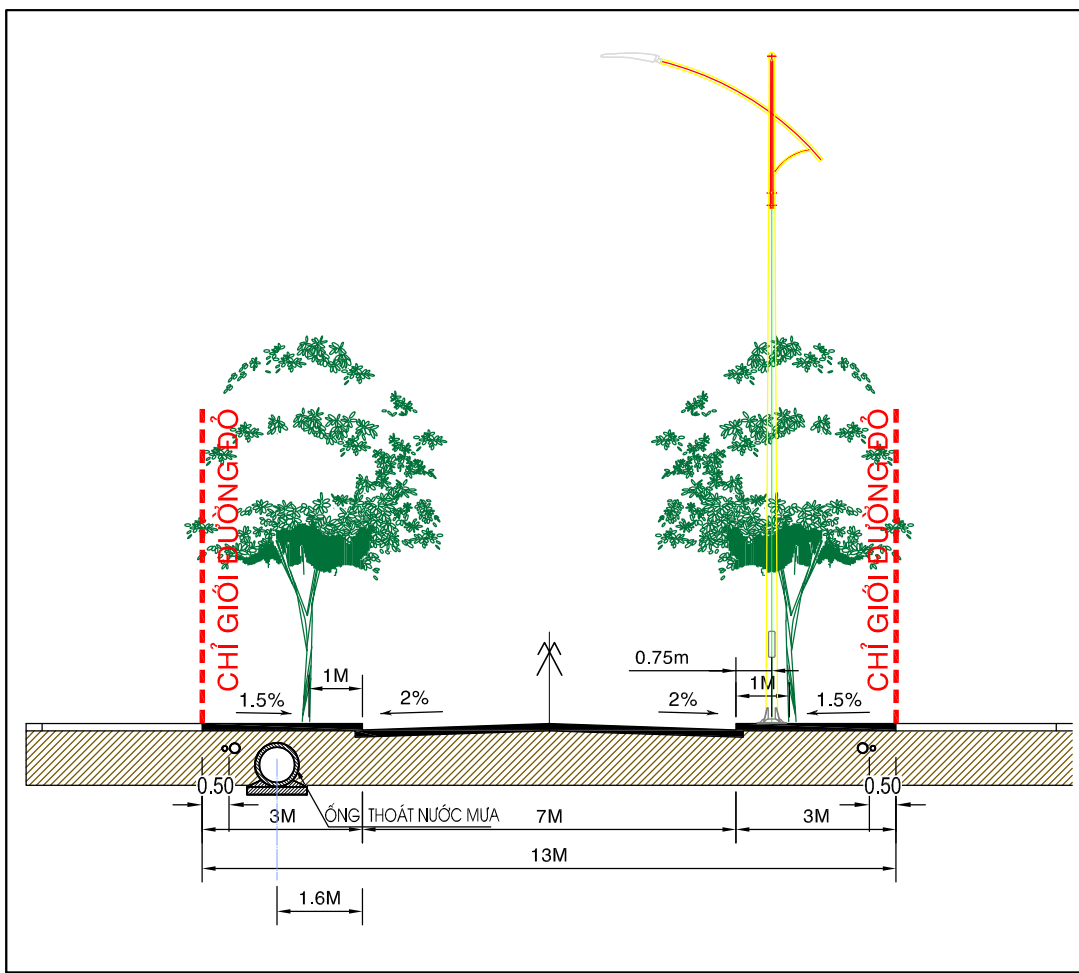


STT	KÍ HIỆU QUY HOẠCH	LOẠI CHỨC NĂNG SỬ DỤNG LÔ ĐẤT
1		ĐẤT NHÀ Ở LIÊN KẾ
2		ĐẤT THƯƠNG MẠI DỊCH VỤ
3		ĐẤT CX SỬ DỤNG CÔNG CỘNG
4		ĐẤT CÂY XANH CHUYÊN DỤNG (cây xanh cách ly cho trạm xlt)
5		ĐẤT CÔNG TRÌNH HTKT
6		ĐƯỜNG GIAO THÔNG
7		ĐẤT BÃI ĐỖ XE
		RANH GIỚI QUY HOẠCH
		ĐƯỜNG GIAO THÔNG
		BÃI ĐỖ XE
		KHOẢNG LUI XÂY DỰNG
DIỆN TÍCH (M2)		KÝ HIỆU LÔ
TẦNG CAO	1.203,4 75	MĐXD TỐI ĐA (%)
SỐ LÔ	1-5 3,74	HS SDD (LẦN)
		DẪN SỐ (NGƯỜI)
CƠ QUAN PHÊ DUYỆT: ỦY BAN NHÂN DÂN PHƯỜNG ĐỨC PHỐ		
Kèm theo Quyết định số..... NGÀY..... THÁNG..... NĂM.....		
CƠ QUAN THẨM ĐỊNH: PHÒNG KINH TẾ PHƯỜNG ĐỨC PHỐ		
Kèm theo Công văn số..... NGÀY..... THÁNG..... NĂM.....		
CHỦ ĐẦU TƯ: BAN QUẢN LÝ DỰ ÁN ĐẦU TƯ XÂY DỰNG CÔNG TRÌNH GIAO THÔNG TỈNH QUẢNG NGÃI		
Kèm theo Tờ trình số..... NGÀY..... THÁNG..... NĂM.....		
QUY HOẠCH TỔNG MẶT BẰNG KHU TÁI ĐỊNH CƯ ĐỒNG HỐC MỞ RỘNG, PHƯỜNG ĐỨC PHỐ THUỘC DỰ ÁN BỒI THƯỜNG HỖ TRỢ TÁI ĐỊNH CƯ PHỤC VỤ GPMB DỰ ÁN TUYẾN ĐƯỜNG SẮT TỐC ĐỘ CAO TRÊN TRỤC BẮC - NAM ĐOÀN QUÁ ĐỊA BÀN TỈNH QUẢNG NGÃI		
TÊN BẢN VẼ: BẢN ĐỒ QUY HOẠCH TỔNG MẶT BẰNG CẤP NƯỚC		
BẢN VẼ: QH-06	GHEP: 1A1	TỶ LỆ: 1/500
THỂ HIỆN	KS. BUI TRẦN TÙNG ANH	NGÀY: .../6/2026
THIẾT KẾ	KS. BUI TRẦN TÙNG ANH	
CHỦ TRÌ	KS. TRẦN NGỌC TÂY	
CHỦ NHIỆM ĐA	KTS. PHẠM TIẾN LỰC	
Q.L. KỸ THUẬT	KS. DƯƠNG THÀNH NHƠN	
GIÁM ĐỐC		
DƯƠNG THÀNH NHƠN		
CÔNG TY TNHH TƯ VẤN TỔNG HOẠCH VÀ XÂY DỰNG HOÀNG PHÚC		
CÔNG TY TNHH NHIỆM HỮU HẠN TƯ VẤN TỔNG HOẠCH VÀ XÂY DỰNG HOÀNG PHÚC		
Địa chỉ: 52/20 NGUYỄN CỘNG PHƯƠNG - PHƯỜNG NGHĨA LỘ		
TEL: 0975562488		


QUY HOẠCH TỔNG MẶT BẰNG KHU TÁI ĐỊNH CƯ ĐỒNG HỐC MỞ RỘNG
PHƯỜNG ĐỨC PHỐ, TỈNH QUẢNG NGÃI
BẢN ĐỒ QUY HOẠCH CẤP ĐIỆN

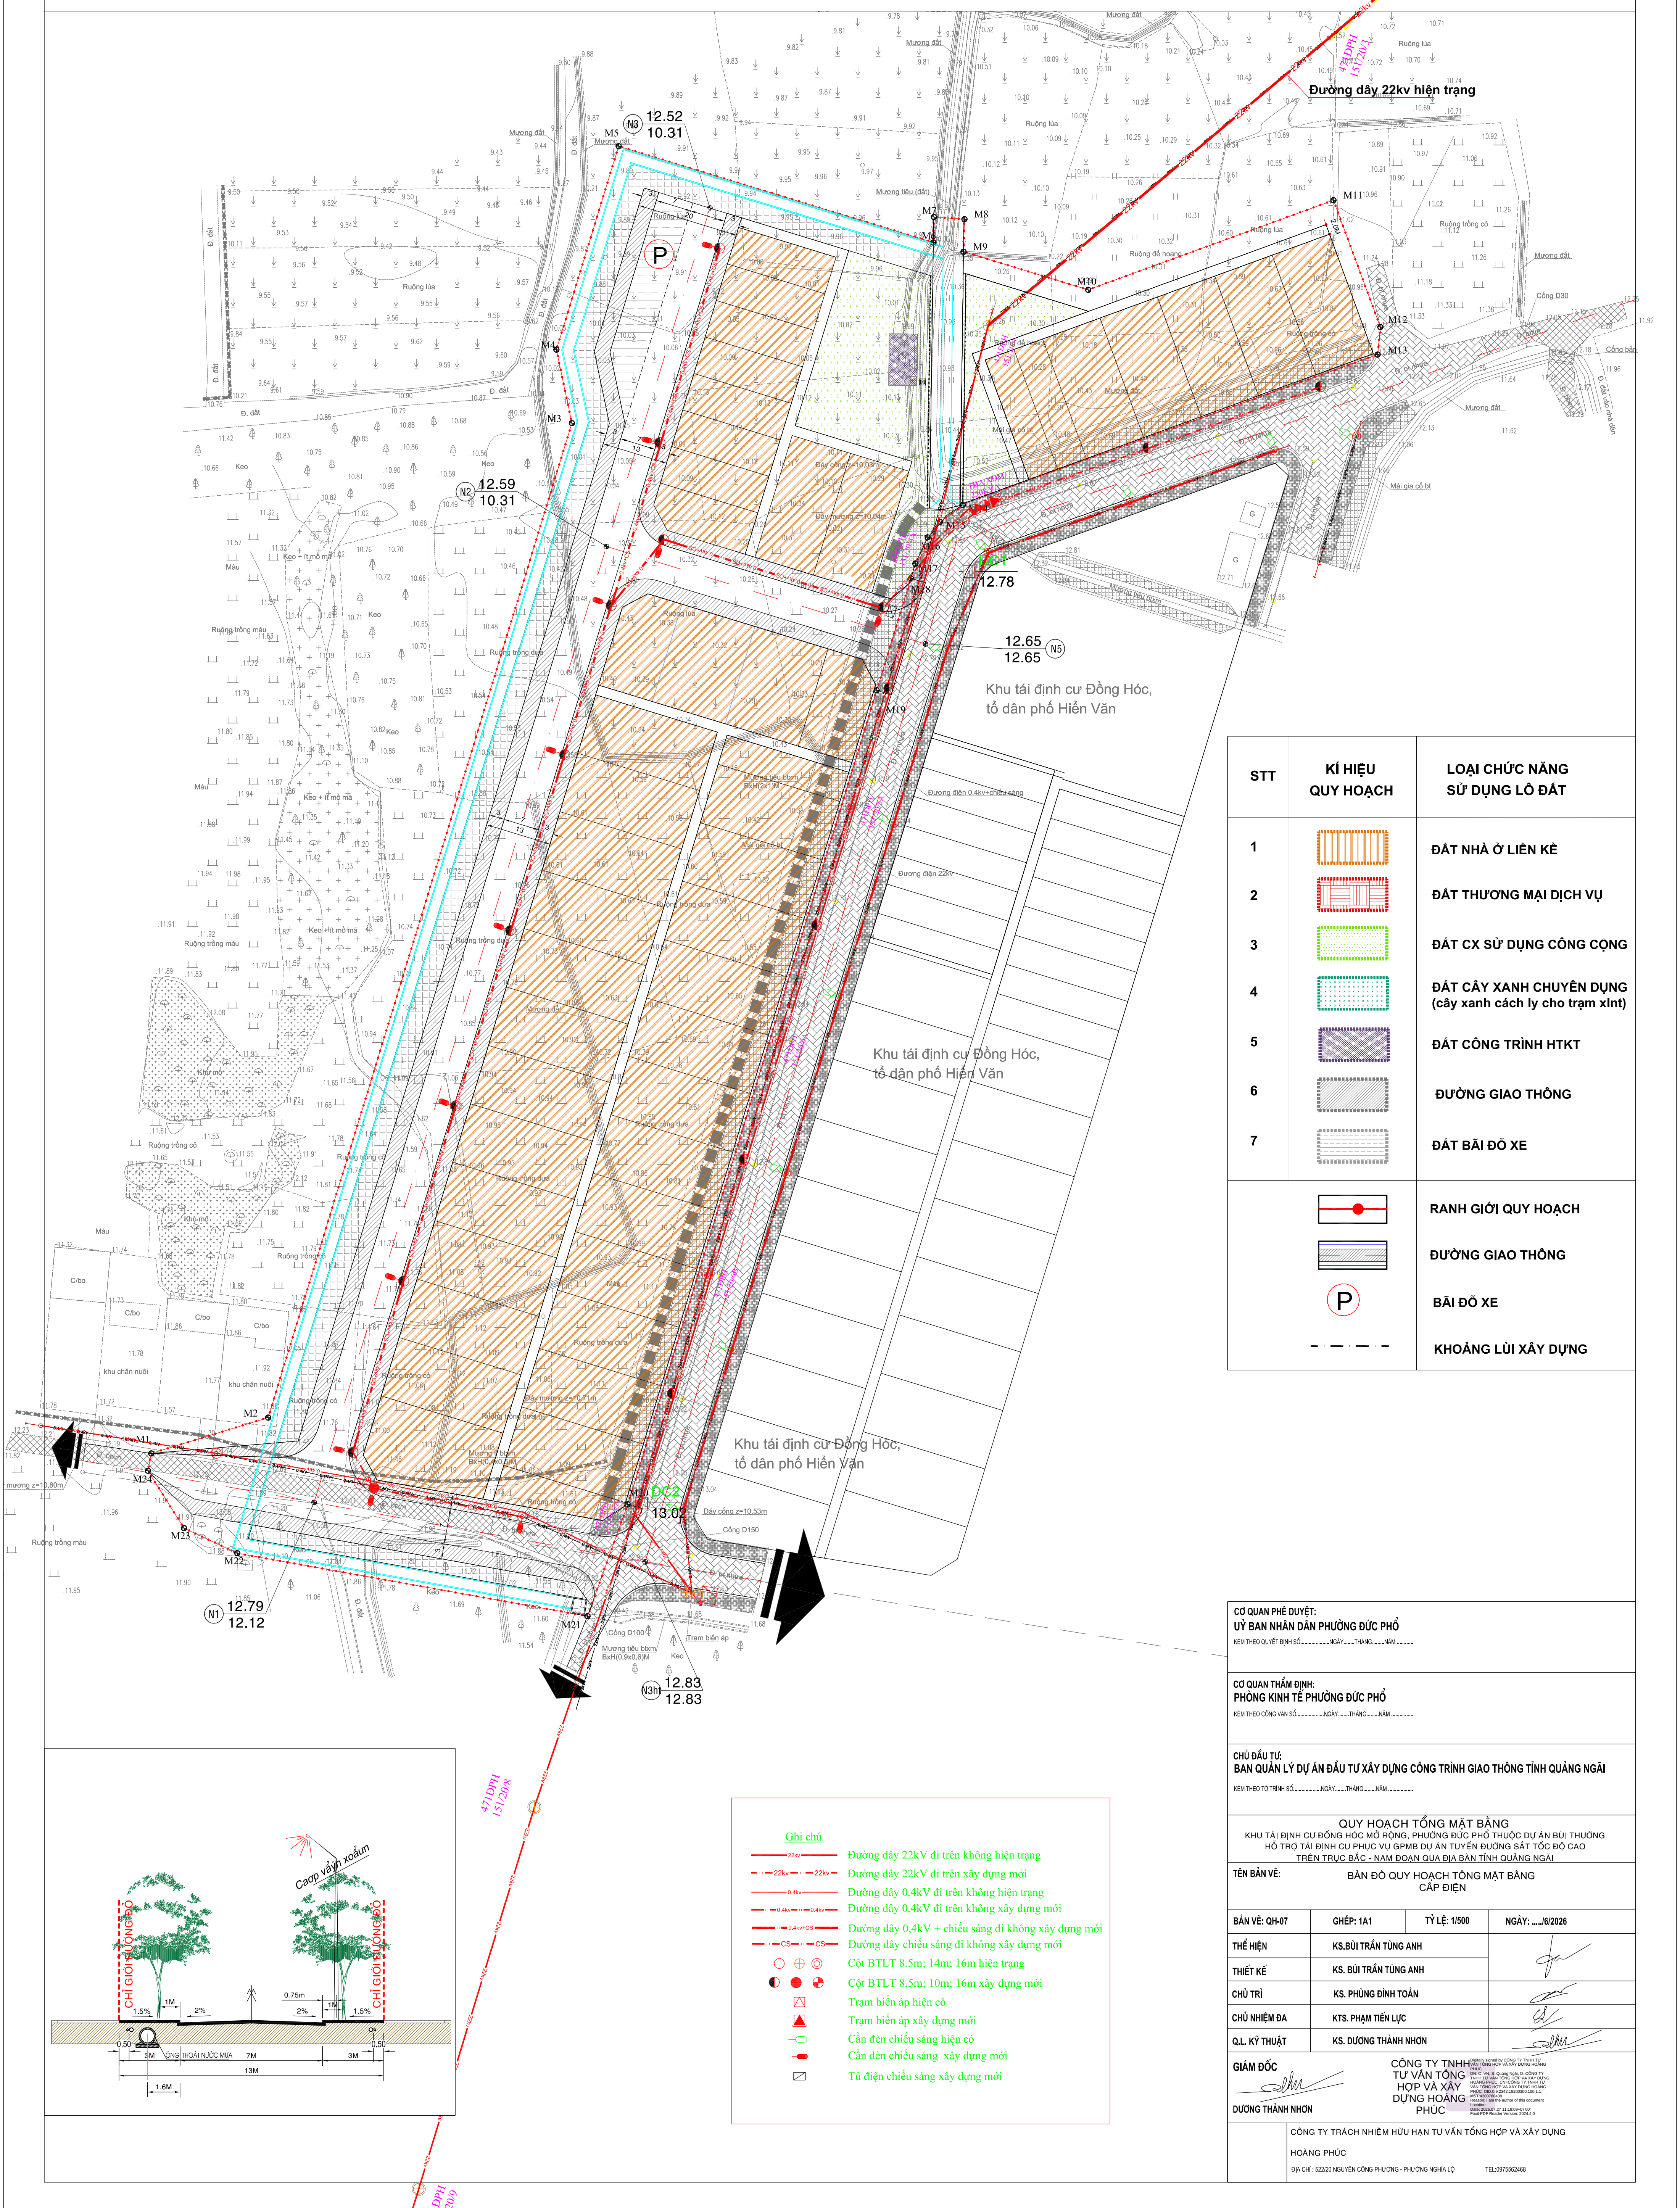

STT	KÍ HIỆU QUY HOẠCH	LOẠI CHỨC NĂNG SỬ DỤNG LÔ ĐẤT
1		ĐẤT NHÀ Ở LIÊN KẾ
2		ĐẤT THƯƠNG MẠI DỊCH VỤ
3		ĐẤT CX SỬ DỤNG CÔNG CỘNG
4		ĐẤT CÂY XANH CHUYÊN DỤNG (cây xanh cách ly cho trạm xlt)
5		ĐẤT CÔNG TRÌNH HTKT
6		ĐƯỜNG GIAO THÔNG
7		ĐẤT BÃI ĐỖ XE
		RANH GIỚI QUY HOẠCH
		ĐƯỜNG GIAO THÔNG
		BÃI ĐỖ XE
		KHOẢNG LUI XÂY DỰNG

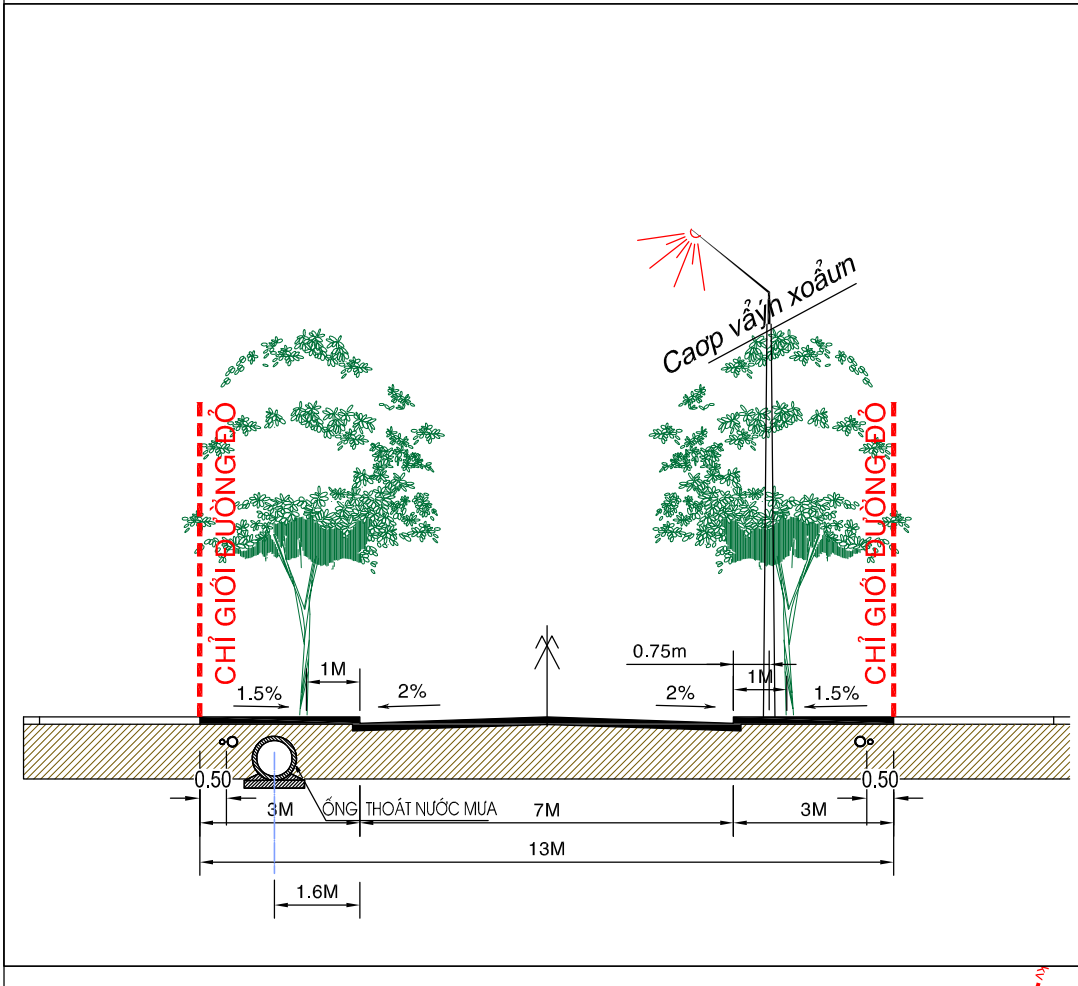


- Ghi chú**
- Đường dây 22kv đi trên không hiện trạng
 - Đường dây 22kv đi trên không xây dựng mới
 - Đường dây 0,4kv đi trên không hiện trạng
 - Đường dây 0,4kv đi trên không xây dựng mới
 - Đường dây 0,4kv + chiếu sáng đi không xây dựng mới
 - Đường dây chiếu sáng đi không xây dựng mới
 - Cột BTLT 8,5m; 10m; 16m xây dựng mới
 - Trạm biến áp hiện có
 - Trạm biến áp xây dựng mới
 - Cần đèn chiếu sáng hiện có
 - Cần đèn chiếu sáng xây dựng mới
 - Tủ điện chiếu sáng xây dựng mới

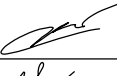CƠ QUAN PHÊ DUYỆT: ỦY BAN NHÂN DÂN PHƯỜNG ĐỨC PHỐ Kèm theo Quyết định số.....NGÀY.....THÁNG.....NĂM.....			
CƠ QUAN THẨM ĐỊNH: PHÒNG KINH TẾ PHƯỜNG ĐỨC PHỐ Kèm theo Công văn số.....NGÀY.....THÁNG.....NĂM.....			
CHỦ ĐẦU TƯ: BAN QUẢN LÝ DỰ ÁN ĐẦU TƯ XÂY DỰNG CÔNG TRÌNH GIAO THÔNG TỈNH QUẢNG NGÃI Kèm theo Tờ trình số.....NGÀY.....THÁNG.....NĂM.....			
QUY HOẠCH TỔNG MẶT BẰNG KHU TÁI ĐỊNH CƯ ĐỒNG HỐC MỞ RỘNG, PHƯỜNG ĐỨC PHỐ THUỘC DỰ ÁN BÙI THƯỜNG HỒ TRỢ TÁI ĐỊNH CƯ PHỤC VỤ GPMB DỰ ÁN TUYẾN ĐƯỜNG SẮT TỐC ĐỘ CAO TRÊN TRỤC BẮC - NAM ĐOẠN QUA ĐỊA BÀN TỈNH QUẢNG NGÃI			
TÊN BẢN VẼ: BẢN ĐỒ QUY HOẠCH TỔNG MẶT BẰNG CẤP ĐIỆN			
BẢN VẼ: QH-07	GHEP: 1A1	TỶ LỆ: 1/500	NGÀY: .../6/2026
THỂ HIỆN	KS. BUI TRẦN TÙNG ANH		
THIẾT KẾ	KS. BUI TRẦN TÙNG ANH		
CHỦ TRÌ	KS. PHÙNG ĐÌNH TOÀN		
CHỦ NHIỆM ĐA	KTS. PHẠM TIẾN LỰC		
Q.L. KỸ THUẬT	KS. DƯƠNG THÀNH NHƠN		
GIÁM ĐỐC 			
DƯƠNG THÀNH NHƠN			
CÔNG TY TNHH TƯ VẤN TỔNG HỢP VÀ XÂY DỰNG HÀNG PHÚC Địa chỉ: 52/20 NGUYỄN CÔNG PHƯƠNG - PHƯỜNG NGÃ LỘ TEL: 0975552488 Document signed by CÔNG TY TNHH TƯ VẤN TỔNG HỢP VÀ XÂY DỰNG HÀNG PHÚC Mức: PHẠM TIẾN LỰC Số: 01 Ngày: 06/06/2026 Hàng Phúc - Công ty TNHH Tư Vấn Tổng Hợp Và Xây Dựng Mã: 0000000000 Mã: 0000000000 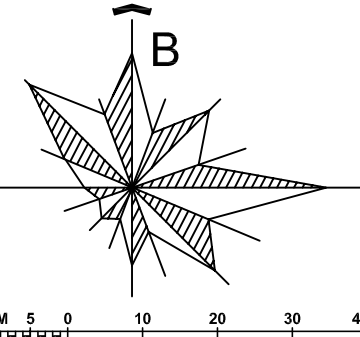


GHI CHÚ


- : CÔNG THOÁT NƯỚC CHUNG QUI HOẠCH
- : ĐƯỜNG PHÂN THỦY
- ☐ : GA KIỂM TRA
- ☐ : GA THỦ NƯỚC MƯA
- 7.71 : CAO ĐỘ THIẾT KẾ TÊN NÚT GT
- 5.11 : CAO ĐỘ HIỆN TRẠNG
- 7.84 : CAO ĐỘ THIẾT KẾ
- 6.01 : CAO ĐỘ BẦY CÔNG
- : KÍCH THƯỚC CÔNG HƯỚNG CHẢY
- ↗ : ĐỘ ĐỐC - CHIỀU DÀI

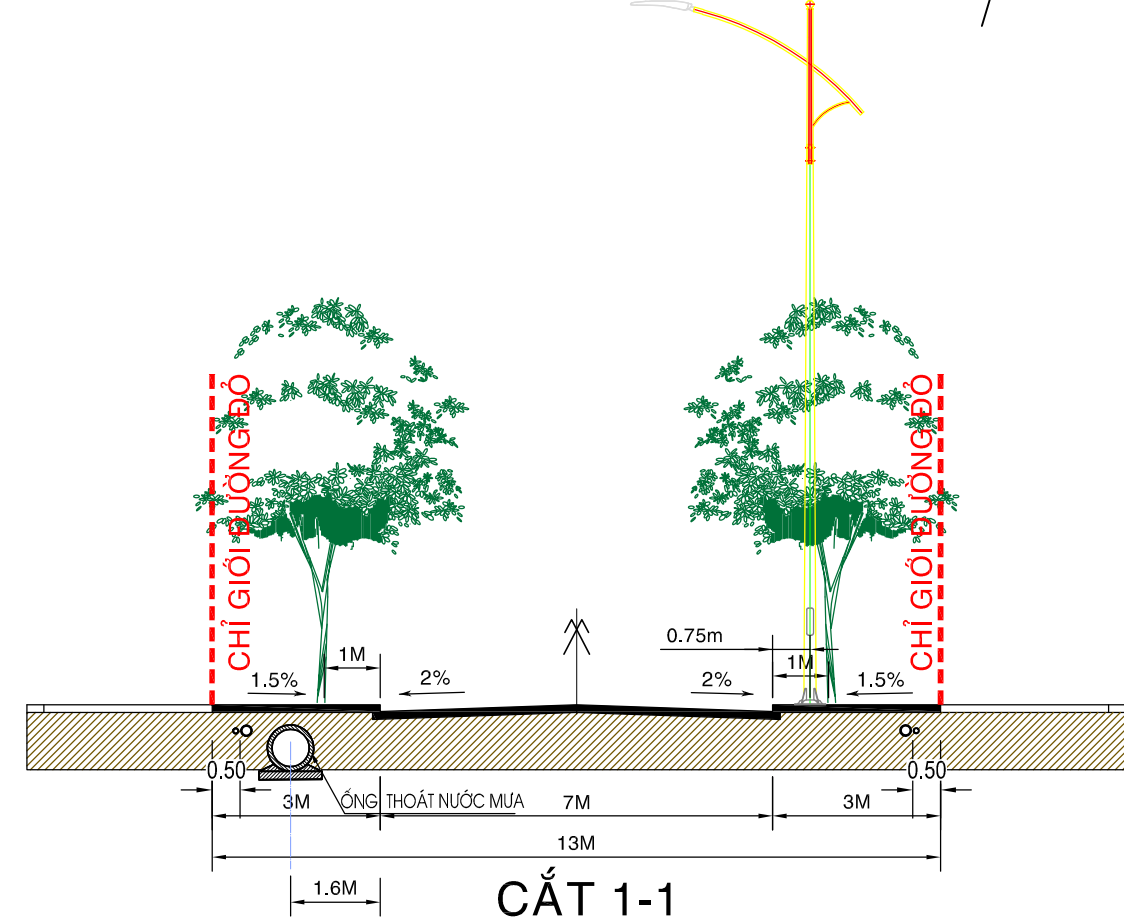

CƠ QUAN PHÉ DUYỆT: ỦY BAN NHÂN DÂN PHƯỜNG ĐỨC PHỐ KÈM THEO QUYẾT ĐỊNH SỐ.....NGÀY.....THÁNG.....NĂM.....					
CƠ QUAN THẨM ĐỊNH: PHÒNG KINH TẾ PHƯỜNG ĐỨC PHỐ KÈM THEO CÔNG VĂN SỐ.....NGÀY.....THÁNG.....NĂM.....					
CHỦ ĐẦU TƯ: BAN QUẢN LÝ DỰ ÁN ĐẦU TƯ XÂY DỰNG CÔNG TRÌNH GIAO THÔNG TỈNH QUẢNG NGÃI KÈM THEO TỜ TRÌNH SỐ.....NGÀY.....THÁNG.....NĂM.....					
QUY HOẠCH TỔNG MẶT BẰNG KHU TÁI ĐỊNH CƯ ĐỒNG HỐC MỞ RỘNG, PHƯỜNG ĐỨC PHỐ THUỘC DỰ ÁN BỒI THƯỜNG HỖ TRỢ TÁI ĐỊNH CƯ PHỤC VỤ GPMB DỰ ÁN TUYẾN ĐƯỜNG SẮT TỐC ĐỘ CAO TRÊN TRỤC BẮC - NAM ĐOẠN QUA ĐỊA BÀN TỈNH QUẢNG NGÃI					
TÊN BẢN VẼ: BẢN ĐỒ QUY HOẠCH THOÁT NƯỚC MƯA					
BẢN VẼ: QH-8	GHEP: 1A1	TỶ LỆ: 1/500	NGÀY:/6/2026		
THỂ HIỆN	KS. BUI TRẦN TÙNG ANH				
THIẾT KẾ	KS. BUI TRẦN TÙNG ANH				
CHỦ TRÌ	KS. TRẦN NGỌC TÂY				
CHỦ NHIỆM ĐA	KTS. PHẠM TIẾN LỤC				
Q.L. KỸ THUẬT	KS. DƯƠNG THÀNH NHƠN				
GIÁM ĐỐC  DƯƠNG THÀNH NHƠN					
CÔNG TY THIẾT TẾ VÀ XÂY DỰNG HOÀNG PHÚC Địa chỉ: 52/20 Nguyễn Công Phương - Phường - Quảng Ngãi - Q TEL: 0975552488					
CÔNG TY TRÁCH NHIỆM HỮU HẠN TƯ VẤN TỔNG HỢP VÀ XÂY DỰNG HOÀNG PHÚC Địa chỉ: 52/20 Nguyễn Công Phương - Phường - Quảng Ngãi - Q TEL: 0975552488					

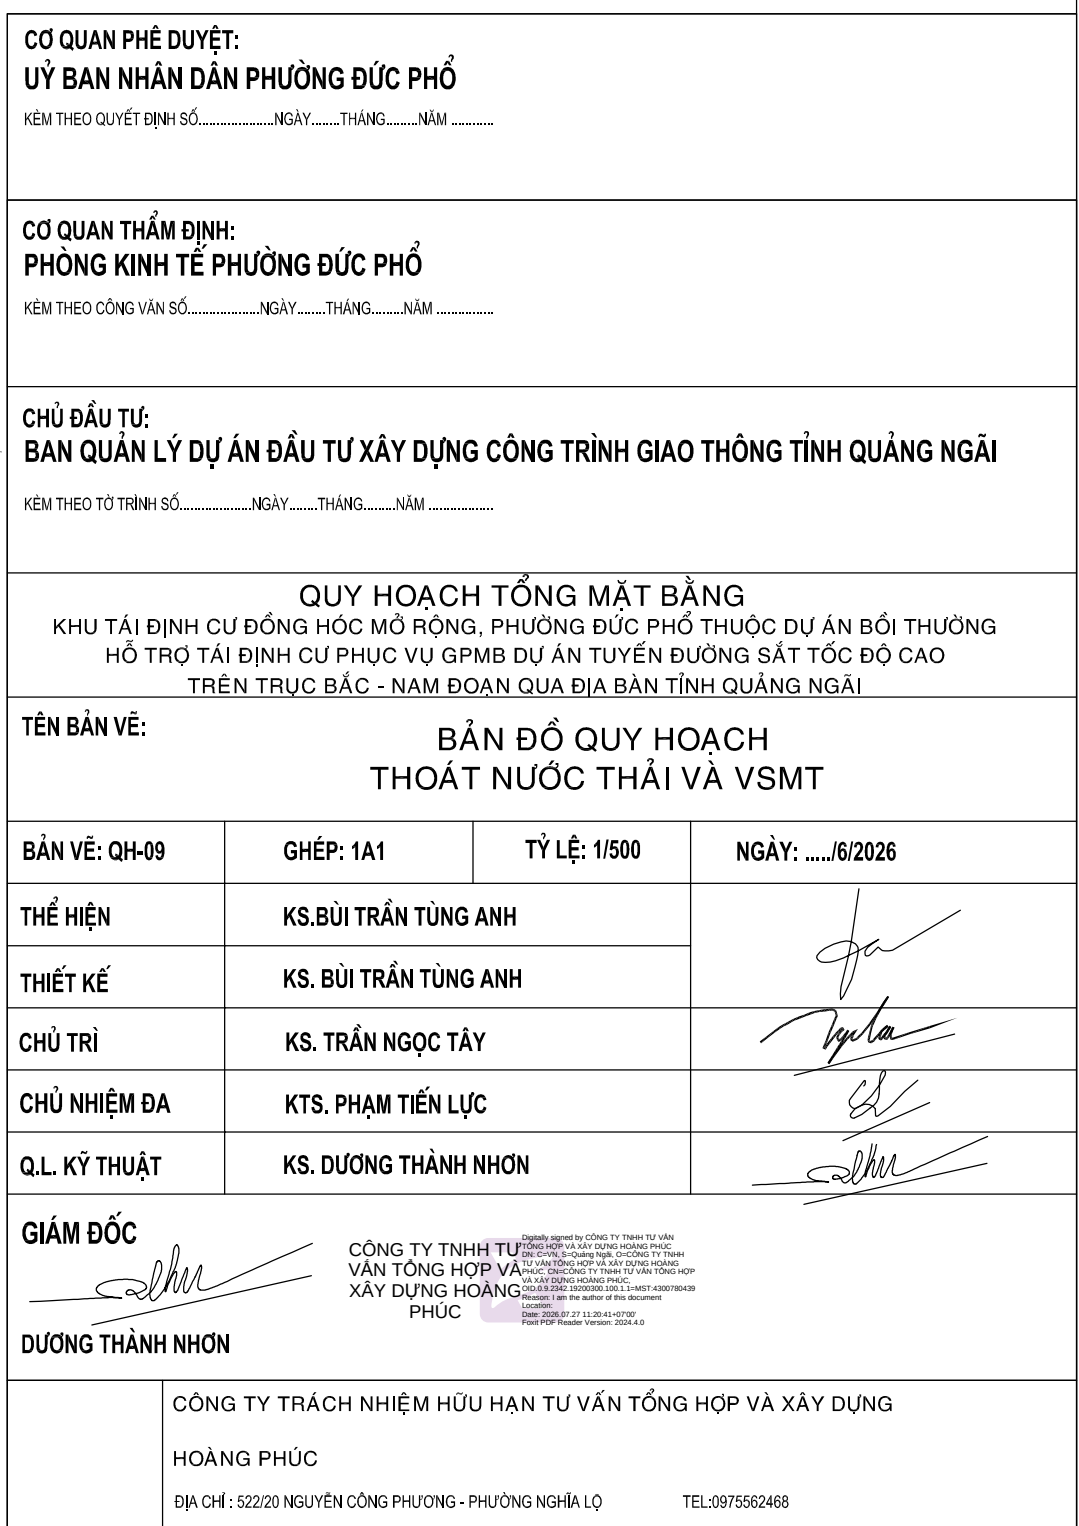


QUY HOẠCH TỔNG MẶT BẰNG KHU TÁI ĐỊNH CƯ ĐỒNG HỐC MỞ RỘNG
PHƯỜNG ĐỨC PHỐ, TỈNH QUẢNG NGÃI
BẢN ĐỒ TỔNG HỢP ĐƯỜNG DÂY ĐƯỜNG ỐNG

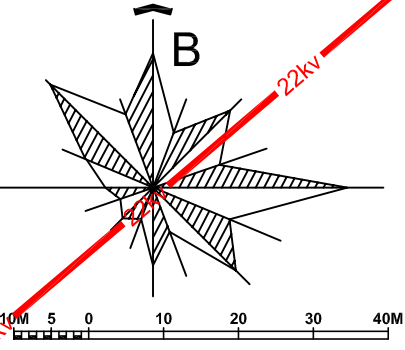

GHI CHÚ

- Đường dây 0,4kV + chiếu sáng đi không xây dựng mới
- Đường dây 0,4kV đi trên không hiện trạng
- Đường dây 22kV đi trên xây dựng mới
- Đường dây 0,4kV đi trên không xây dựng mới
- D100HT : ĐƯỜNG ỐNG CẤP NƯỚC HIỆN TRẠNG HDPE Ø100(110)
- 100OH : ĐƯỜNG ỐNG CẤP NƯỚC HDPE Ø100(110)
- 50H : ĐƯỜNG ỐNG CẤP NƯỚC HDPE Ø50(63)
- D600 : D600 : D600 : TUYẾN THOÁT NƯỚC MƯA
- B400 : B400 : B400 : B400 : TUYẾN THOÁT NƯỚC THẢI
- CAO ĐỘ THIẾT KẾ TÊN NÚT GT
CAO ĐỘ HIỆN TRẠNG

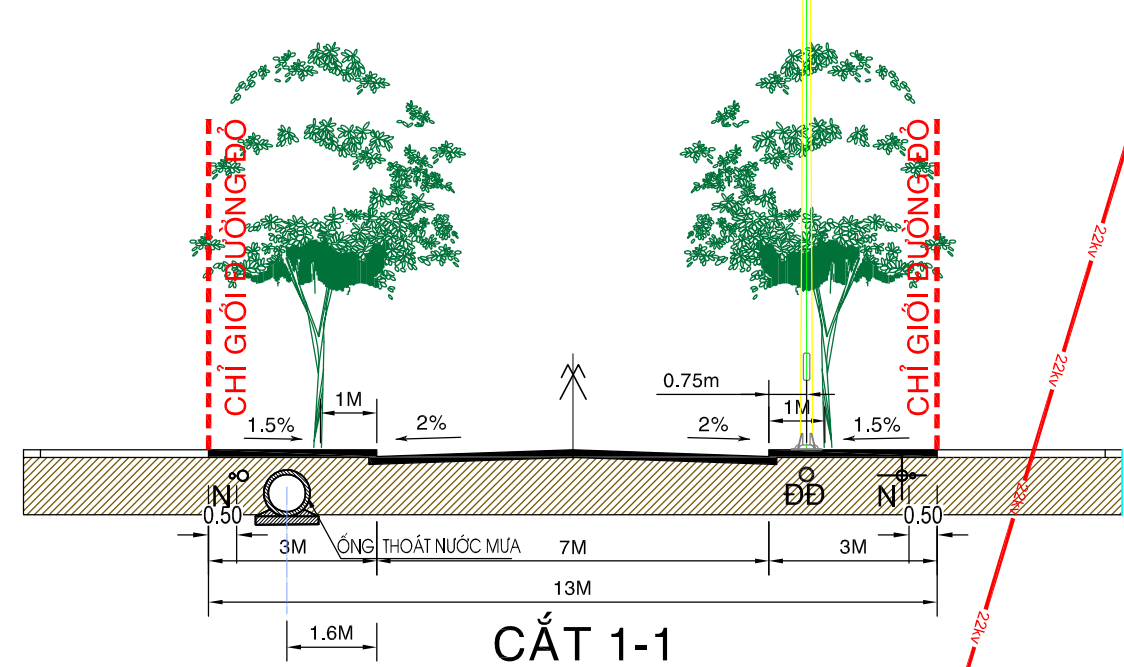

CƠ QUAN PHÉ DUYỆT: ỦY BAN NHÂN DÂN PHƯỜNG ĐỨC PHỐ Kèm theo Quyết định số..... NGÀY..... THÁNG..... NĂM.....			
CƠ QUAN THẨM ĐỊNH: PHÒNG KINH TẾ PHƯỜNG ĐỨC PHỐ Kèm theo Công văn số..... NGÀY..... THÁNG..... NĂM.....			
CHỦ ĐẦU TƯ: BAN QUẢN LÝ DỰ ÁN ĐẦU TƯ XÂY DỰNG CÔNG TRÌNH GIAO THÔNG TỈNH QUẢNG NGÃI Kèm theo Tờ trình số..... NGÀY..... THÁNG..... NĂM.....			
QUY HOẠCH TỔNG MẶT BẰNG KHU TÁI ĐỊNH CƯ ĐỒNG HỐC MỞ RỘNG, PHƯỜNG ĐỨC PHỐ THUỘC DỰ ÁN BỒI THƯỜNG HỖ TRỢ TÁI ĐỊNH CƯ PHỤC VỤ GPMB DỰ ÁN TUYẾN ĐƯỜNG SẮT TỐC ĐỘ CAO TRÊN TRỤC BẮC - NAM ĐOẠN QUA ĐỊA BÀN TỈNH QUẢNG NGÃI			
TÊN BẢN VẼ:		BẢN ĐỒ TỔNG HỢP ĐƯỜNG DÂY, ĐƯỜNG ỐNG KỸ THUẬT	
BẢN VẼ: QH-10	GHÉP: 1A1	TỶ LỆ: 1/500	NGÀY: .../6/2026
THỂ HIỆN	KS. BUI TRẦN TÙNG ANH		
THIẾT KẾ	KS. BUI TRẦN TÙNG ANH		
CHỦ TRÌ	KS. TRẦN NGỌC TÂY		
CHỦ NHIỆM ĐA	KTS. PHẠM TIẾN LỰC		
Q.L. KỸ THUẬT	KS. DƯƠNG THÀNH NHƠN		
GIÁM ĐỐC		CÔNG TY TRÁCH NHIỆM HỮU HẠN TƯ VẤN TỔNG HỢP VÀ XÂY DỰNG HOÀNG PHÚC Địa chỉ: 52/20 NGUYỄN CÔNG PHƯƠNG - PHƯỜNG NGHĨA LỘ TEL: 0975552488	