
BẢN ĐỒ ĐỊA CHÍNH KHU ĐẤT

Bản đồ được chỉnh lý và biên tập từ các tờ bản đồ địa chính số 79, 80, 83 phường Đức Phổ, tỉnh Quảng Ngãi
Để phê duyệt phương án bồi thường và lập thủ tục thu hồi đất
Dự án: Khắc phục các điểm sạt lở bờ sông Trà Câu đoạn qua phường Phổ Minh, thị xã Đức Phổ
Địa điểm: phường Đức Phổ, tỉnh Quảng Ngãi
Tổng diện tích: 69.630,9 m² - Diện tích quy hoạch: 24.271,0 m²

TỈNH QUẢNG NGÃI - PHƯỜNG ĐỨC PHỔ

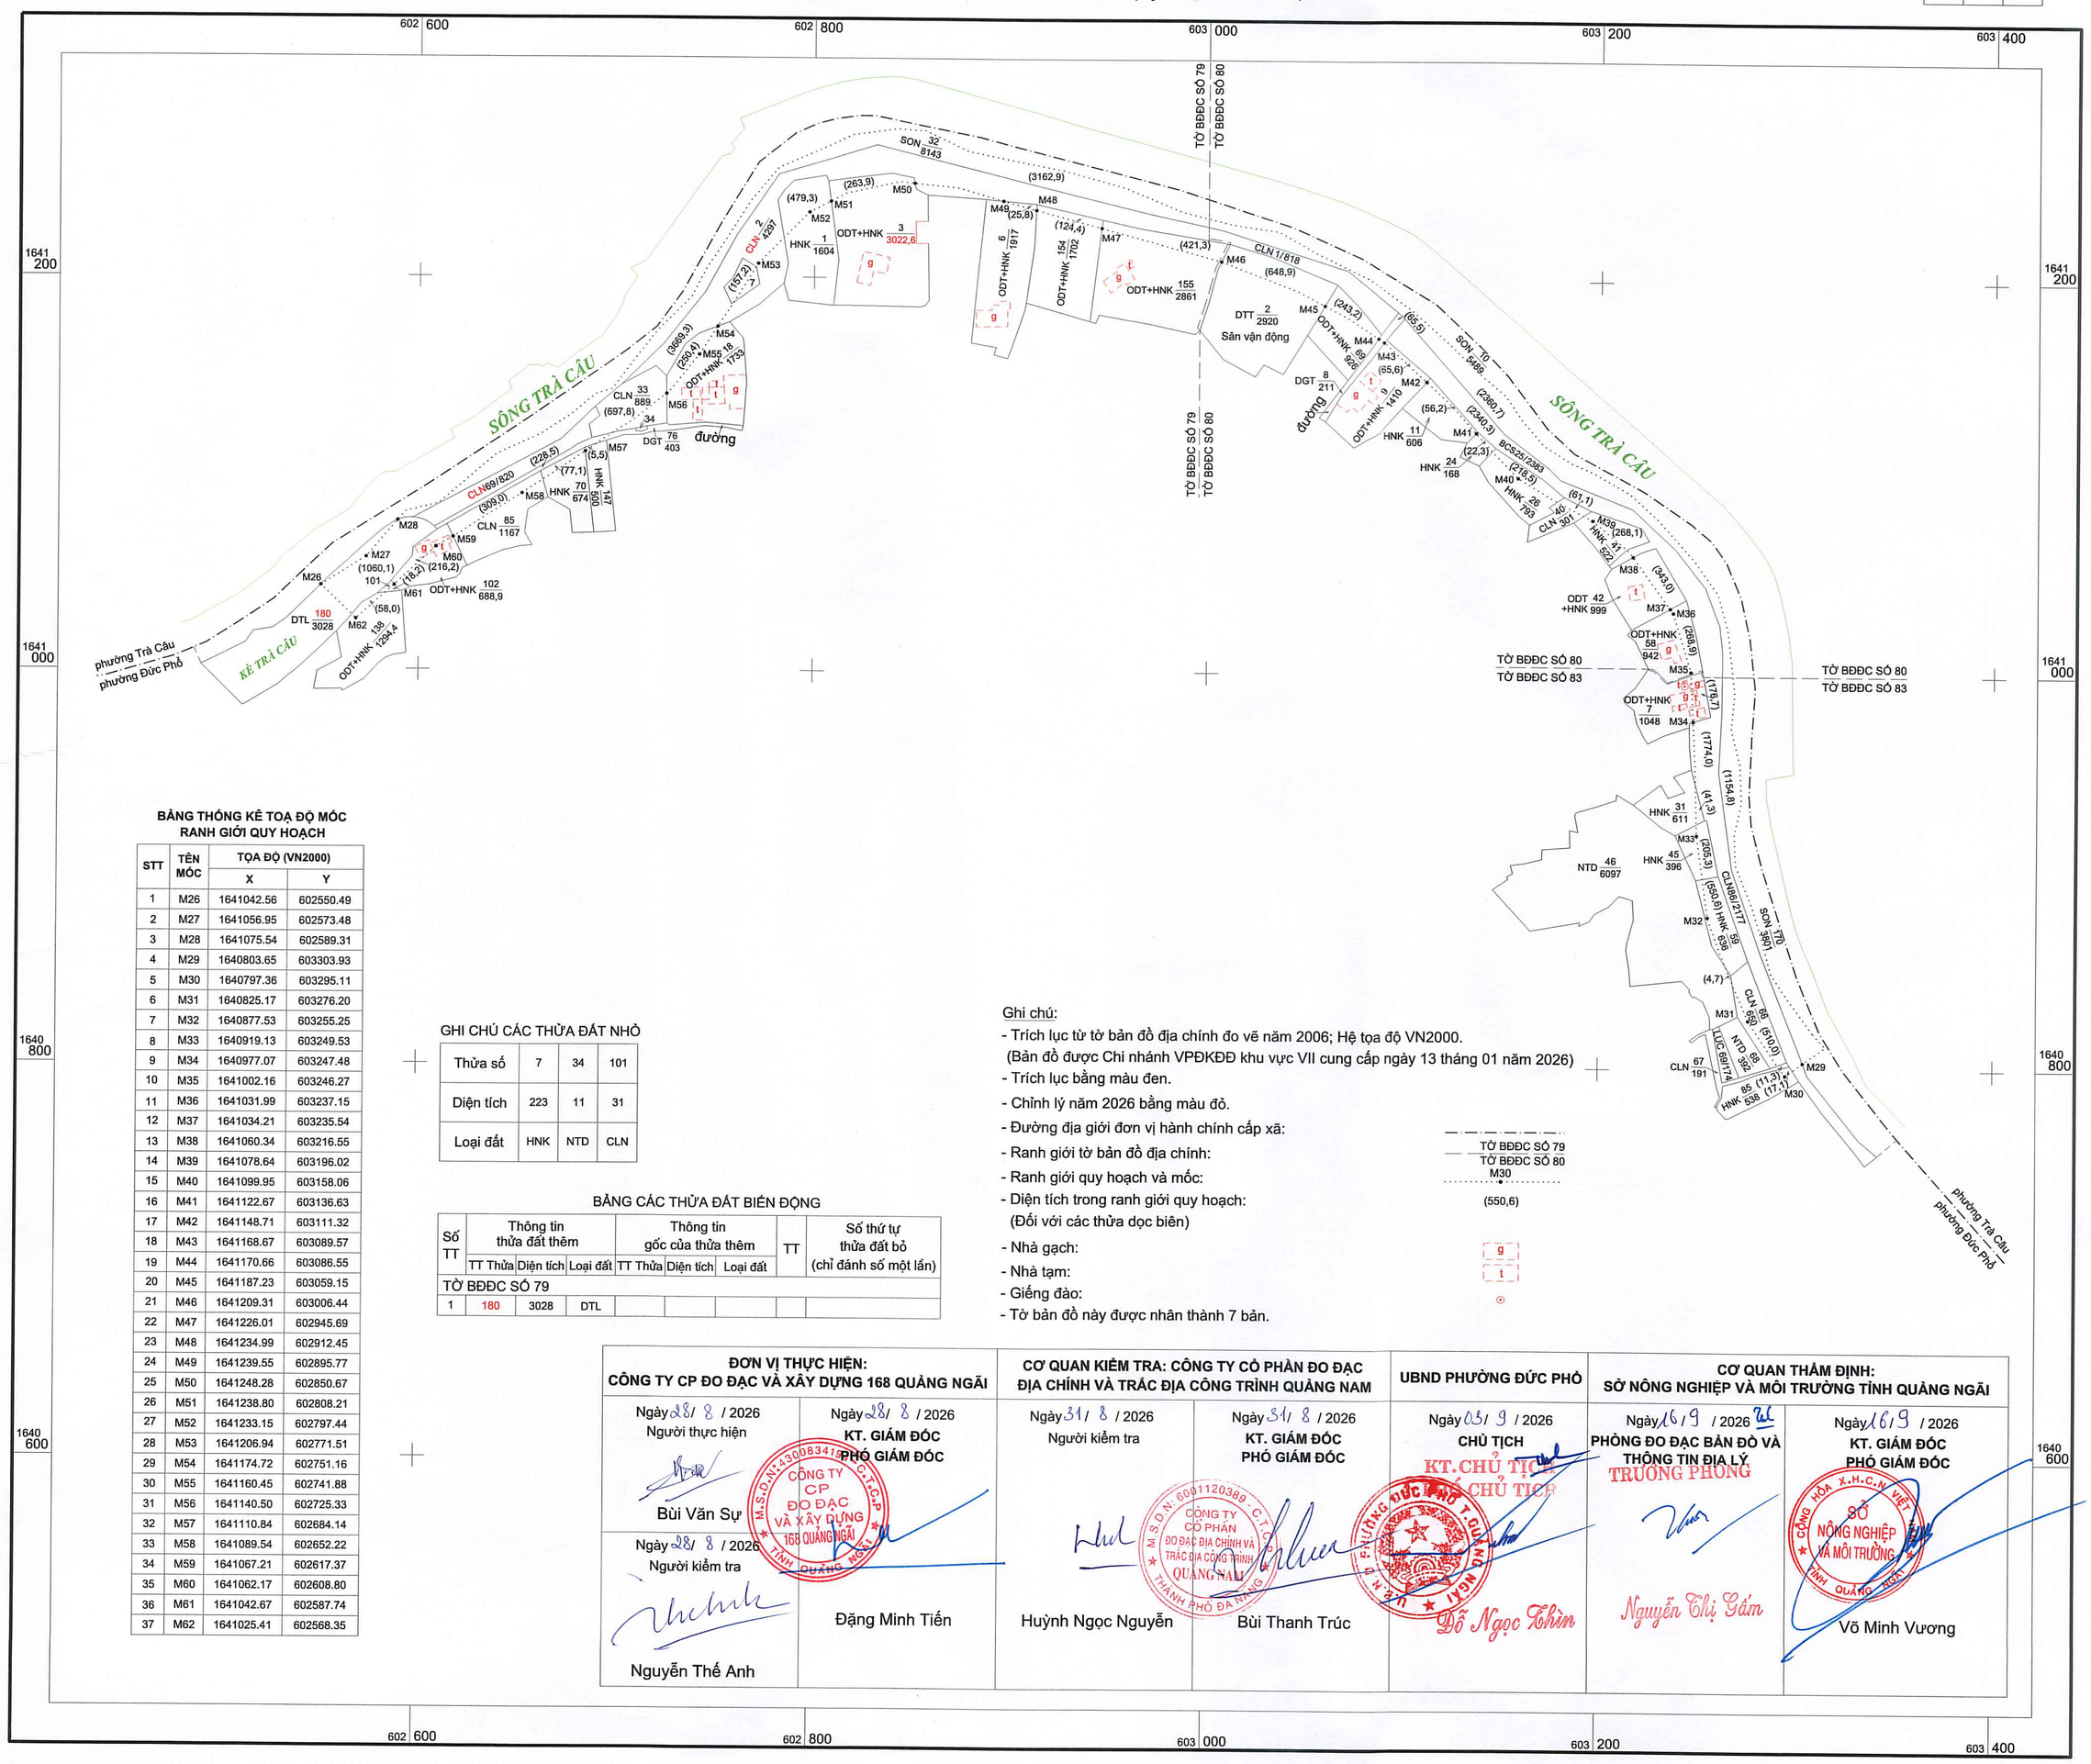

BẢNG THỐNG KÊ TOẠ ĐỘ MÓC RANH GIỚI QUY HOẠCH

STT	TÊN MÓC	TỌA ĐỘ (VN2000)	
		X	Y
1	M26	1641042.56	602550.49
2	M27	1641056.95	602573.48
3	M28	1641075.54	602589.31
4	M29	1640803.65	603303.93
5	M30	1640797.36	603295.11
6	M31	1640825.17	603276.20
7	M32	1640877.53	603255.25
8	M33	1640919.13	603249.53
9	M34	1640977.07	603247.48
10	M35	1641002.16	603246.27
11	M36	1641031.99	603237.15
12	M37	1641034.21	603235.54
13	M38	1641060.34	603216.55
14	M39	1641078.64	603196.02
15	M40	1641099.95	603158.06
16	M41	1641122.67	603136.63
17	M42	1641148.71	603111.32
18	M43	1641168.67	603089.57
19	M44	1641170.66	603086.55
20	M45	1641187.23	603059.15
21	M46	1641209.31	603006.44
22	M47	1641226.01	602945.69
23	M48	1641234.99	602912.45
24	M49	1641239.55	602895.77
25	M50	1641248.28	602850.67
26	M51	1641238.80	602808.21
27	M52	1641233.15	602797.44
28	M53	1641206.94	602771.51
29	M54	1641174.72	602751.16
30	M55	1641160.45	602741.88
31	M56	1641140.50	602725.33
32	M57	1641110.84	602684.14
33	M58	1641089.54	602652.22
34	M59	1641067.21	602617.37
35	M60	1641062.17	602608.80
36	M61	1641042.67	602587.74
37	M62	1641025.41	602568.35

GHI CHÚ CÁC THỬA ĐẤT NHỎ

Thửa số	7	34	101
Diện tích	223	11	31
Loại đất	HNK	NTD	CLN

BẢNG CÁC THỬA ĐẤT BIẾN ĐỘNG

Số TT	Thông tin thửa đất thêm			Thông tin gốc của thửa thêm			TT	Số thứ tự thửa đất bỏ (chỉ đánh số một lần)
	TT Thửa	Diện tích	Loại đất	TT Thửa	Diện tích	Loại đất		
TỜ BĐĐC SỐ 79								
1	180	3028	DTL					

Ghi chú:
- Trích lục từ tờ bản đồ địa chính đo vẽ năm 2006; Hệ tọa độ VN2000.
(Bản đồ được Chi nhánh VPĐKĐĐ khu vực VII cung cấp ngày 13 tháng 01 năm 2026)
- Trích lục bằng màu đen.
- Chỉnh lý năm 2026 bằng màu đỏ.
- Đường địa giới đơn vị hành chính cấp xã: phường Trà Câu / phường Đức Phổ
- Ranh giới tờ bản đồ địa chính: TỜ BĐĐC SỐ 79 / TỜ BĐĐC SỐ 80
- Ranh giới quy hoạch và mốc: M30
- Diện tích trong ranh giới quy hoạch: (550,6)
(Đối với các thửa dọc biên)
- Nhà gạch: g
- Nhà tạm: t
- Giếng đào:
- Tờ bản đồ này được nhân thành 7 bản.

ĐƠN VỊ THỰC HIỆN: CÔNG TY CP ĐO ĐẠC VÀ XÂY DỰNG 168 QUẢNG NGÃI		CƠ QUAN KIỂM TRA: CÔNG TY CỔ PHẦN ĐO ĐẠC ĐỊA CHÍNH VÀ TRẮC ĐỊA CÔNG TRÌNH QUẢNG NAM		UBND PHƯỜNG ĐỨC PHỔ	CƠ QUAN THẨM ĐỊNH: SỞ NÔNG NGHIỆP VÀ MÔI TRƯỜNG TỈNH QUẢNG NGÃI	
Ngày 28/8/2026 Người thực hiện Bùi Văn Sự	Ngày 28/8/2026 KT. GIÁM ĐỐC PHÓ GIÁM ĐỐC Đặng Minh Tiến	Ngày 31/8/2026 Người kiểm tra Huỳnh Ngọc Nguyễn	Ngày 31/8/2026 KT. GIÁM ĐỐC PHÓ GIÁM ĐỐC Bùi Thanh Trúc	Ngày 03/9/2026 CHỦ TỊCH KT.CHỦ TỊCH PHÓ CHỦ TỊCH Đỗ Ngọc Thìn	Ngày 16/9/2026 PHÒNG ĐO ĐẠC BẢN ĐỒ VÀ THÔNG TIN ĐỊA LÝ TRƯỞNG PHÒNG Nguyễn Thị Gấm	Ngày 16/9/2026 KT. GIÁM ĐỐC PHÓ GIÁM ĐỐC Võ Minh Vương
Ngày 28/8/2026 Người kiểm tra Nguyễn Thế Anh						

TỶ LỆ 1:2000

1 cm trên bản đồ bằng 20 m trên thực địa

40m 20 0 40 80 120 160m

THÀNH 2 TỜ
TỜ SỐ 1
Tổng số thửa: 43